



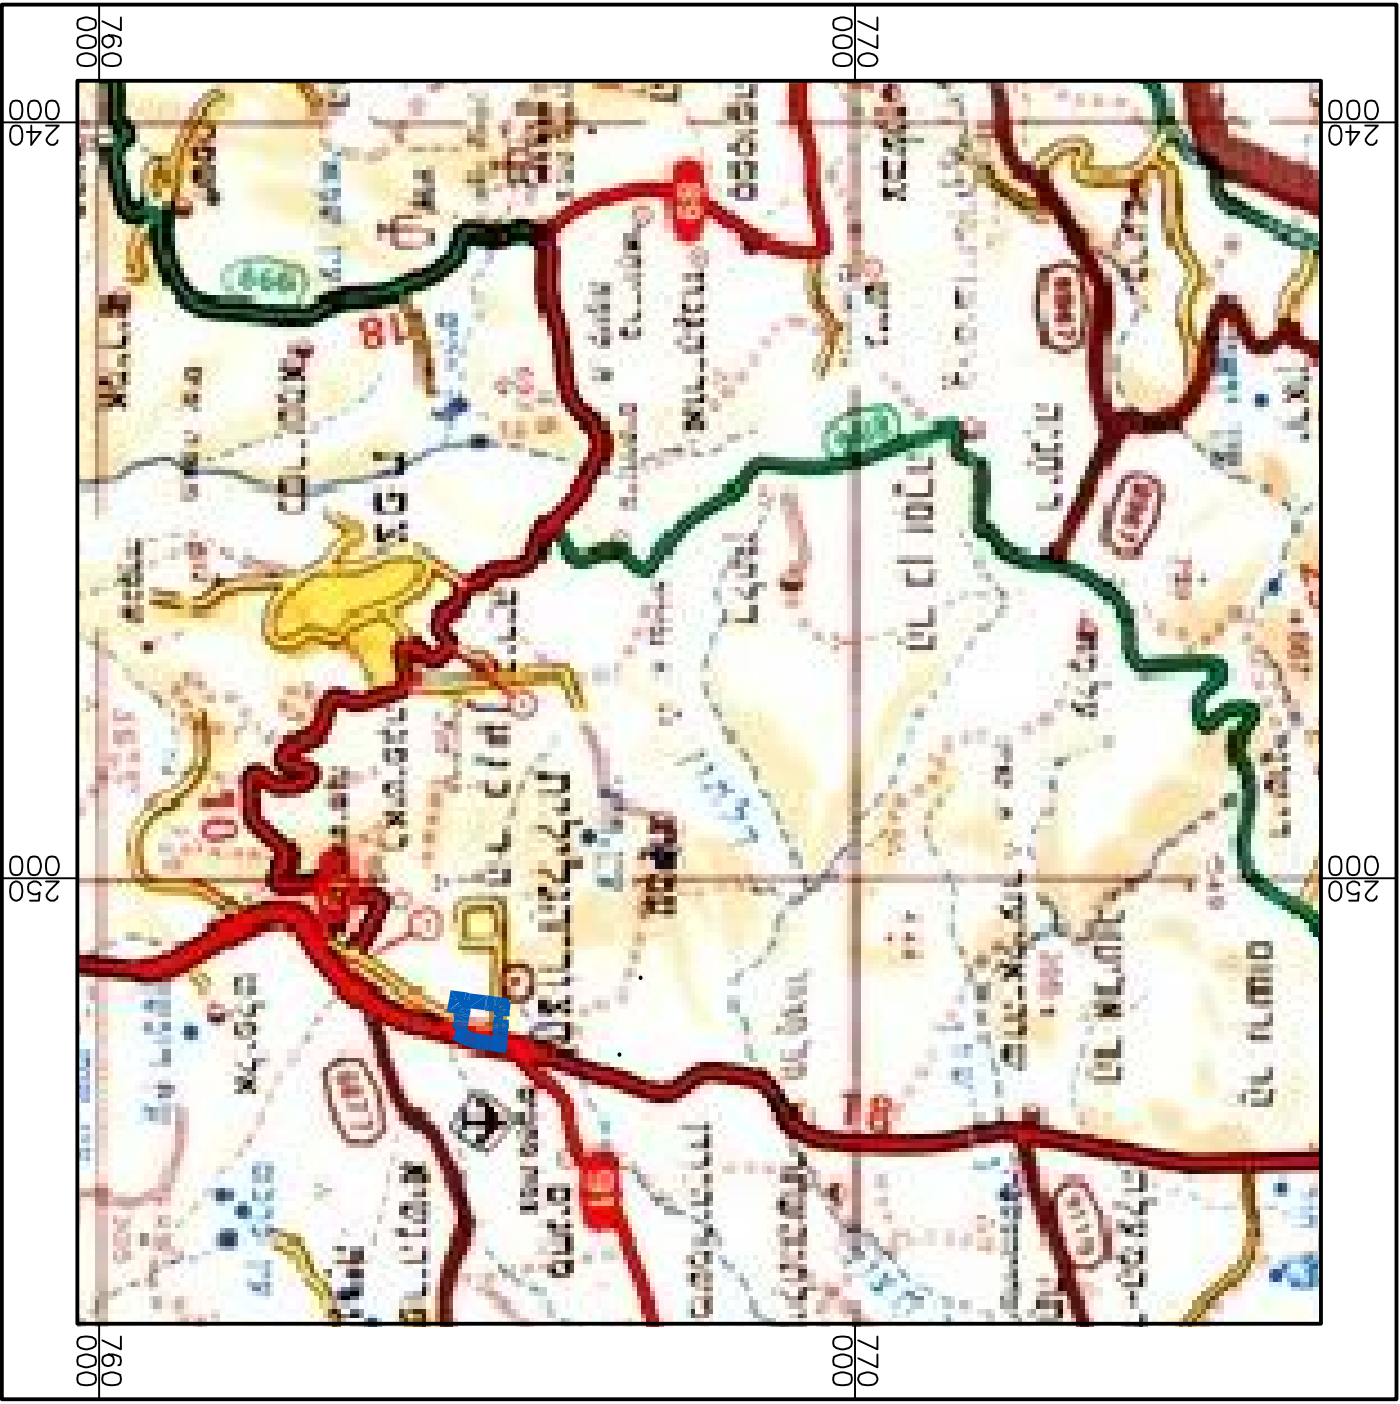

מקרא מצב מאושר:

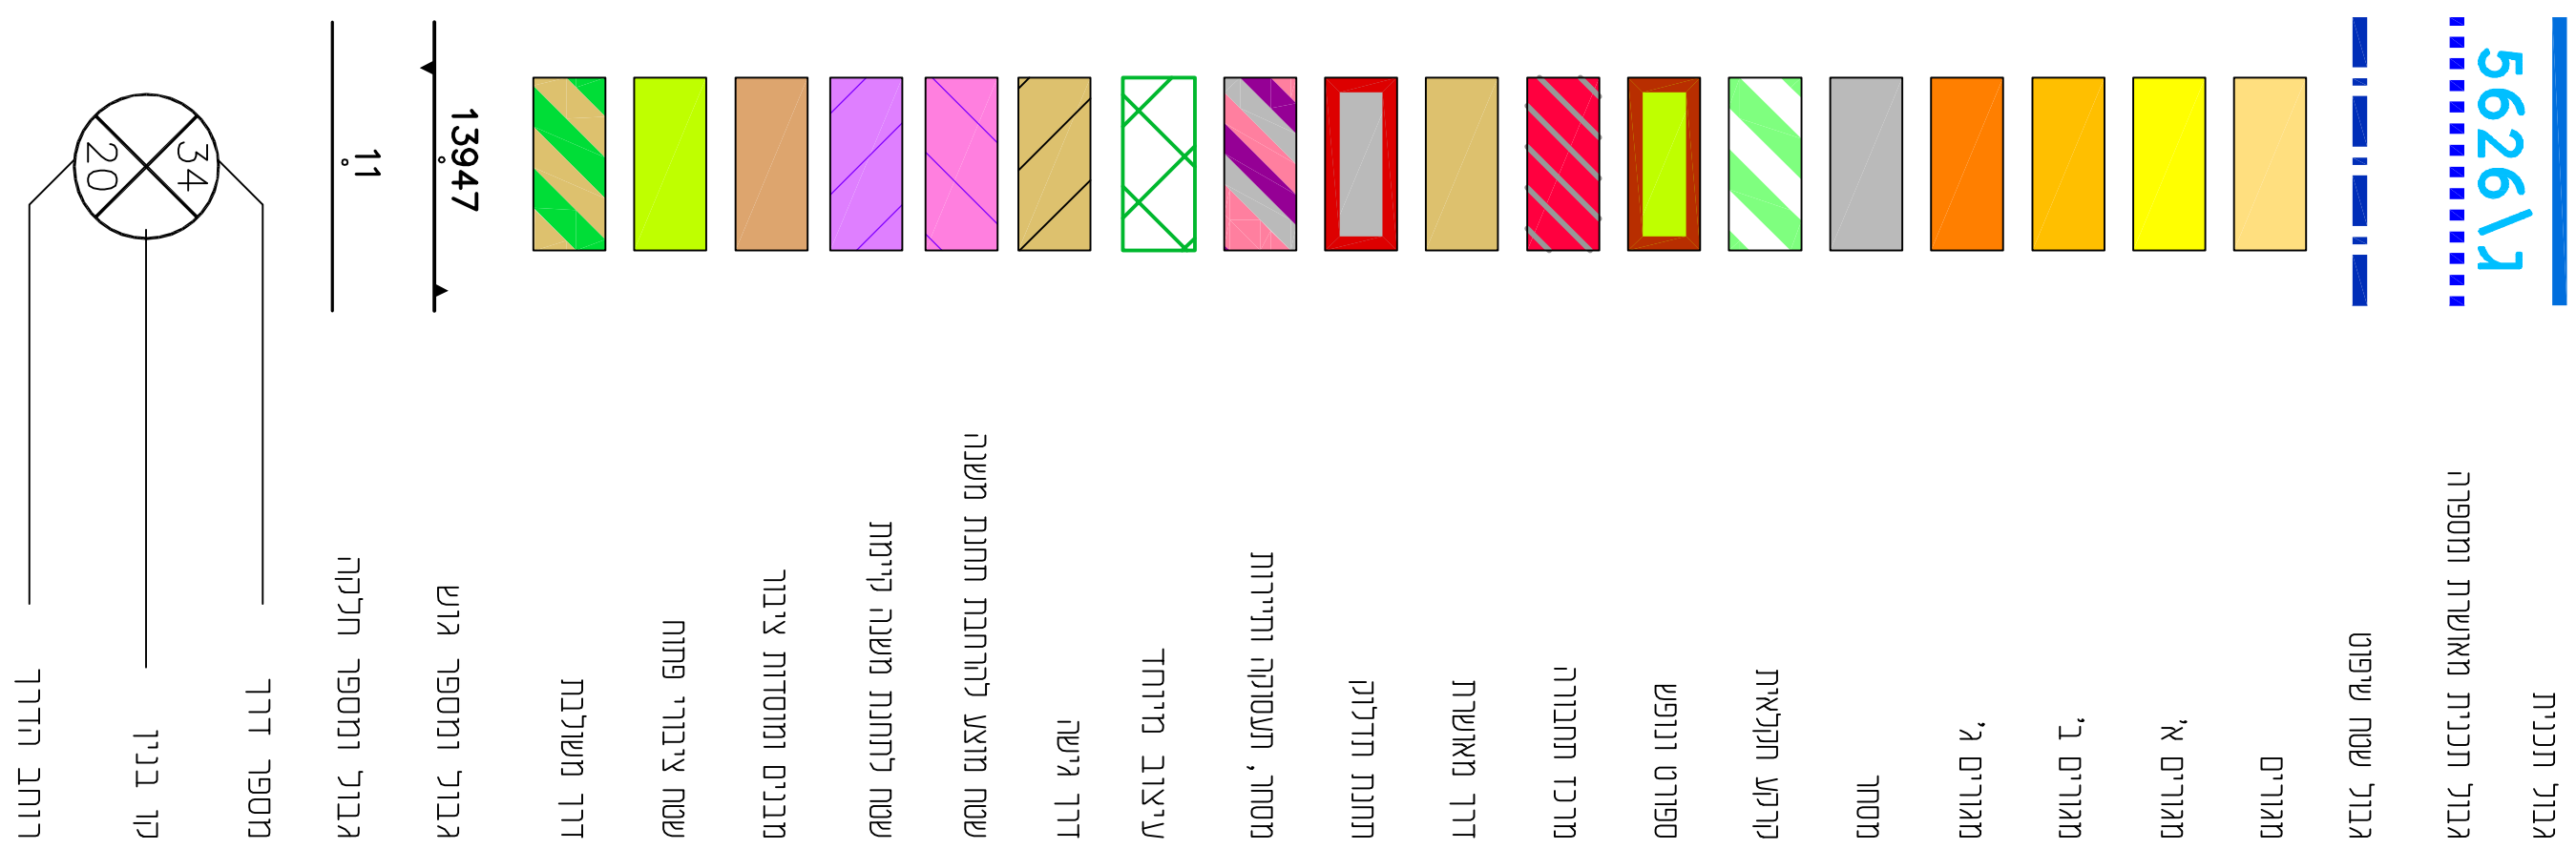

נספח מצב מאושר

נספח לתכנית חטי 21855-שכונת "שער חצור"

גליון 1 מתוך 1	
מחוזות	מחוזות
תאריך עריכת הוספות	01.02.2015
קו"מ	1:1250
חשימים נוספים	1:100000
חשימים סביבה כללית	1:5000
שמות וחתימות:	
עורך הוספות	אוריכלים וחתימות ערים שם: תאריך: