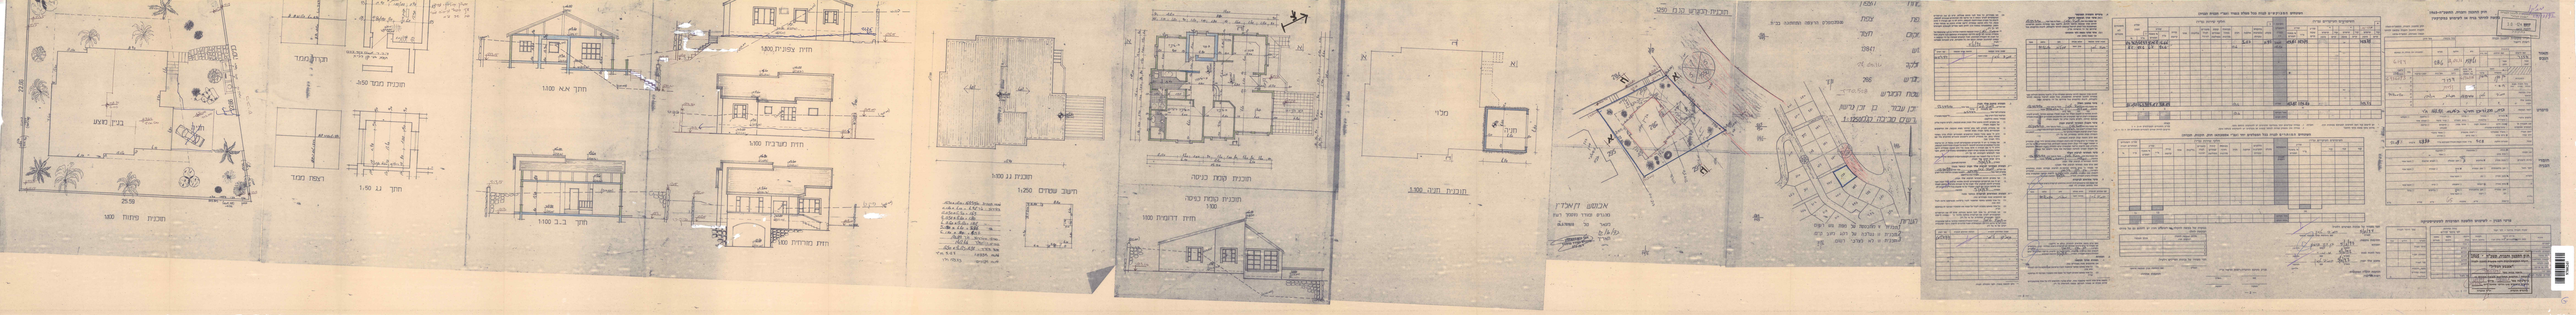
תכנית פיתוח 1:100
בניין מאגר
25.50
22.00
תכנית מגרר 1:50
חתך ב-ב' 1:100
חתך א-א 1:100
חזית צפונית 1:100
חזית מערבית 1:100
חזית מזרחית 1:100
תכנית גג 1:100
תשב שמדים 1:250
תכנית קומת כניסה 1:100
חזית דרומית 1:100
תכנית תצורה 1:500
מבוא
מגרש
מספר
מגרש
מספר
מגרש
מספר