

חוק התכנון והבנייה, התשכ"ה - 1965

תכנית מפורטת

מס' 259-0465120

שינוי ייעוד מחקלאי
למגורים גוש:13994 חלקה:
46 יסוד המעלה

תשריט מצב מוצע גיליון 1 מתוך 1

מחוז	צפון
מרחב תכנון מקומי	אצבע הגליל
רשות מקומית	יסוד המעלה
ישוב	יסוד המעלה

תכנית בסמכות	מחוזית
איחוד וחלוקה	ללא איחוד וחלוקה
היתרים או הרשאות	תכנית שמכסה ניתן להציג היתרים או הרשאות

מונה תדפיס התשריט	12
מועד הפקה	05/03/2018
שטח התכנית	4.189 דונם
קנה מידה	1:250

אישורים

שמות*

מגיש התכנית	אורנה בלום תאגיד:
עורך ראשי	ראובן סבאג תאגיד: סבאג מהנדסים בע"מ
זזם	אורנה בלום תאגיד:

בעלי ענין בקרקע*

בעלים	אורנה בלום תאגיד:
-------	----------------------

טבלת גושים וחלקות*

מספר גוש	כל הגוש/חלק	מספרי חלקות בשלמותן	מספרי חלקות בחלקיתן
13994	חלק 46		

* הרשמה המלאה מפורטת בהוראות התכנית / בהודעה שפורסמה בעיתונות וברשומות

הריני מצהיר בזאת כי המפה הטופוגרפית/המצבית/המהווה רקע לתכנית זו, נערכה על ידי ביום 04.01/18 והיא הוכנה לפי הוראות נוהל מבא"ת ובהתאם להוראות החוק ולתקנות המודדים שבתוקף. דייוק הקן הכחול והקדסטרי: מדידה אנליטית מלאה ברמת תצ"ר

רואת סבאג	772
שם המודד	מספר רשיון
חתימה	תאריך

מקרא




- מגורים א
- זיקת הנאה למעבר ברכב
- מבנה להריסה
- קו-בנין
- מידות

מקרא מפת מדידה


- מבנה
- צריף/סככה/תחממה
- אספלט
- אבן שפה
- דרר עפי
- גדר חצי ו רשת
- גדר אבן/קיר
- גדר אבן קיר אבן גדרו בסון
- שפת ואדי
- מדרון עכיון/ שיפוע טבעי
- עץ
- נקודת גובה אופיינית
- קו גובה משני (ס.ג. 0.5 מ')
קו גובה ראשי (ס.ג. 2.5, 5.0, 10 מ')

תרשים התמצאות - קנ"מ 1:6000

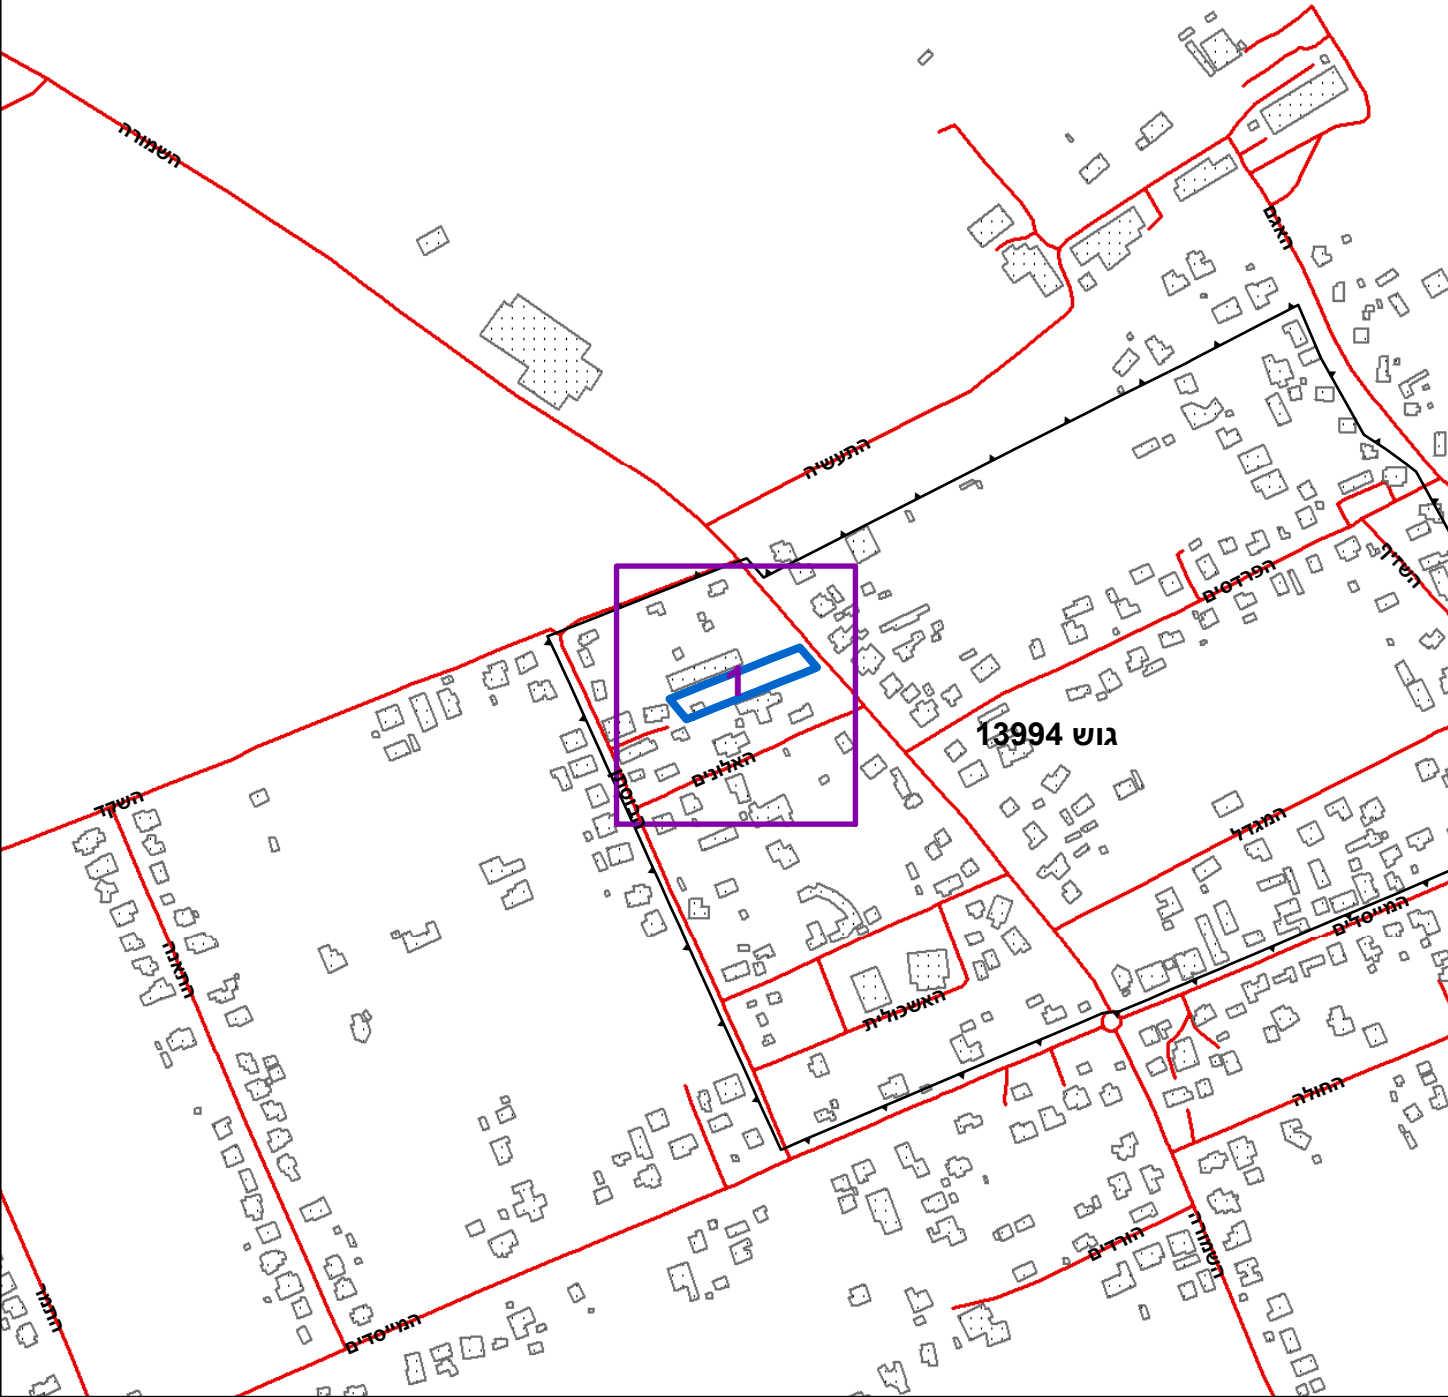

שנת כלימ אורח 2015

תרשים סביבה - קנ"מ 1:1500

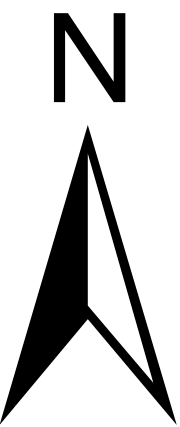

0 2.5 5 10 15 20 מטרים