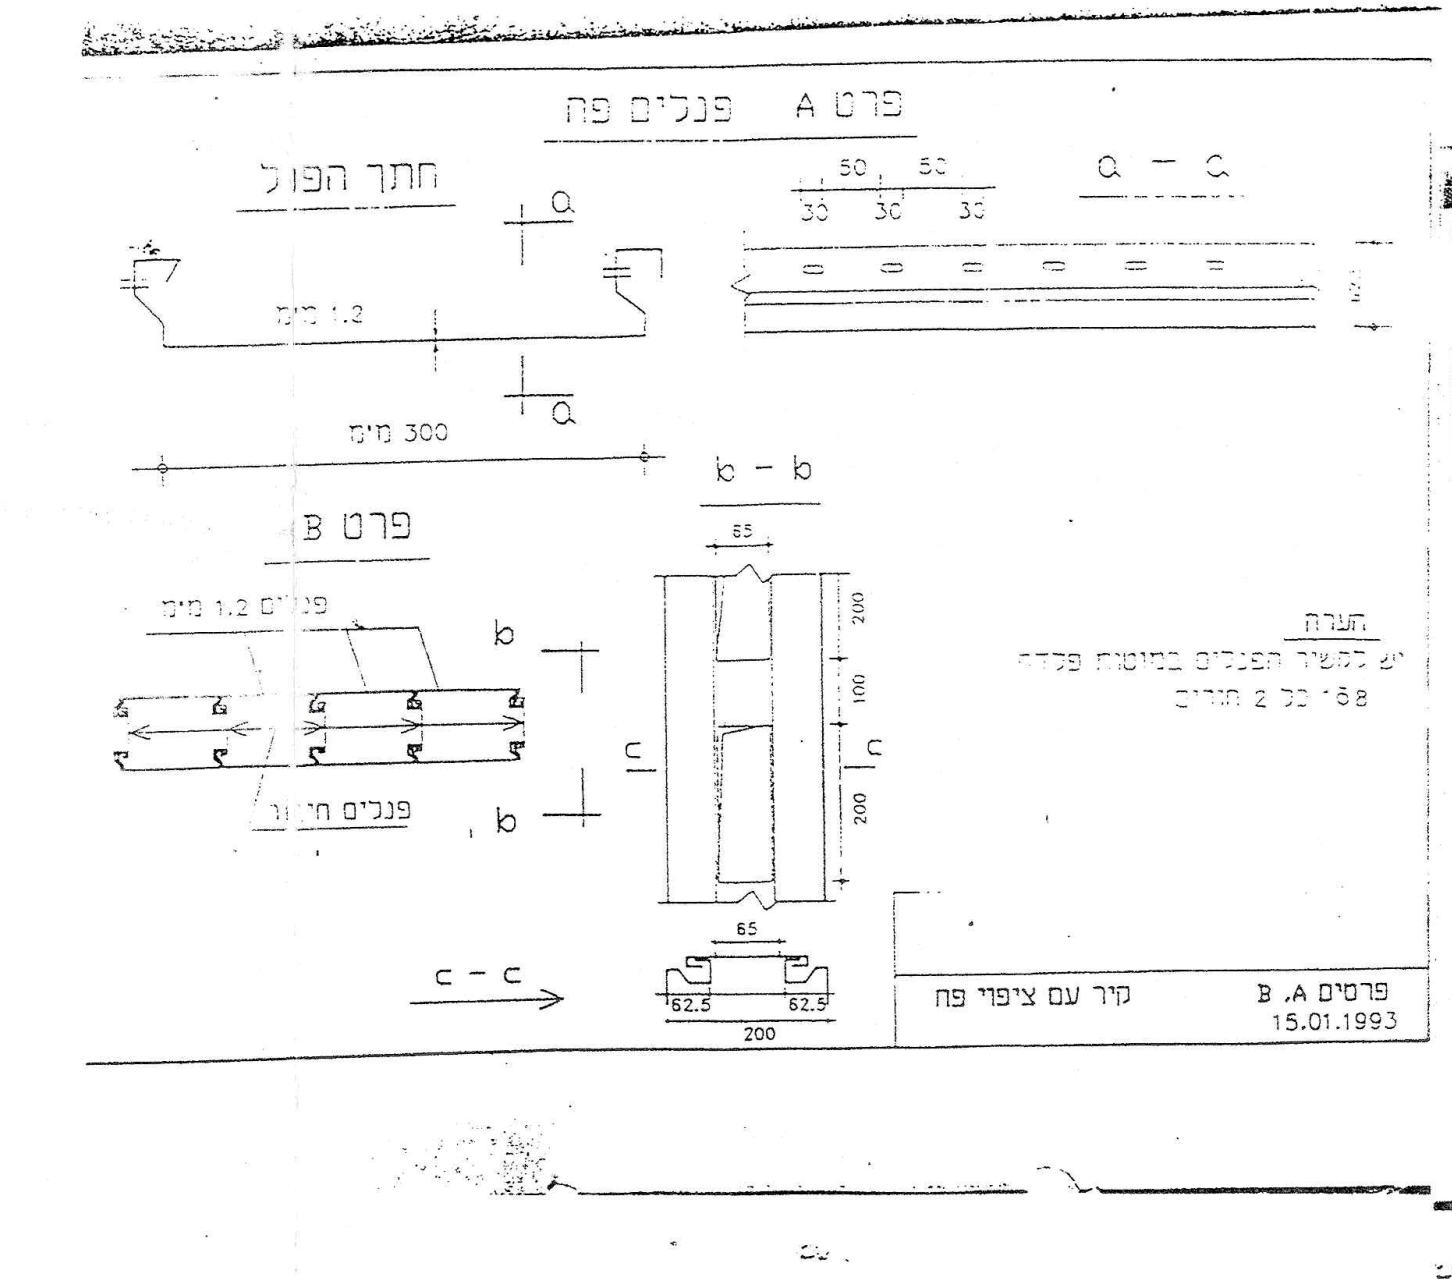
פרט A פנלים פח
חתך הפול
פרט B
c – c
פרטים A, B
גדר עם ציפוי פח
15.01.1993

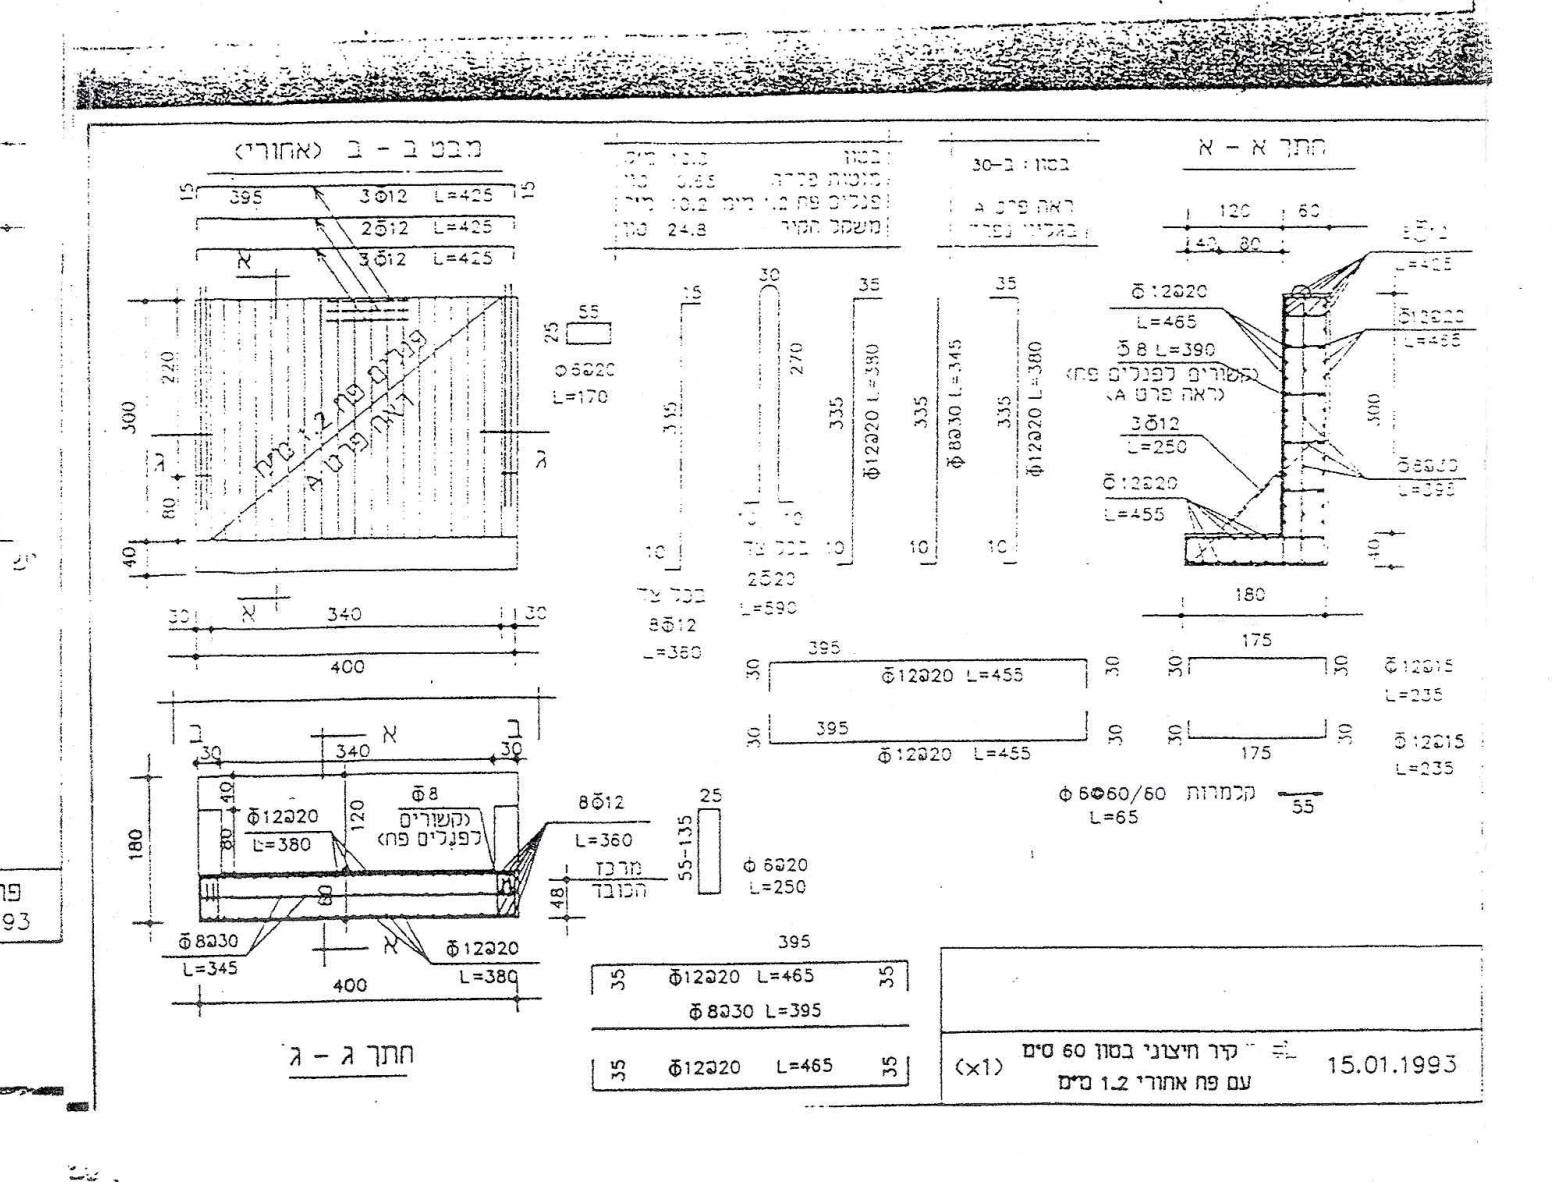
חתך א – א
15.01.1993

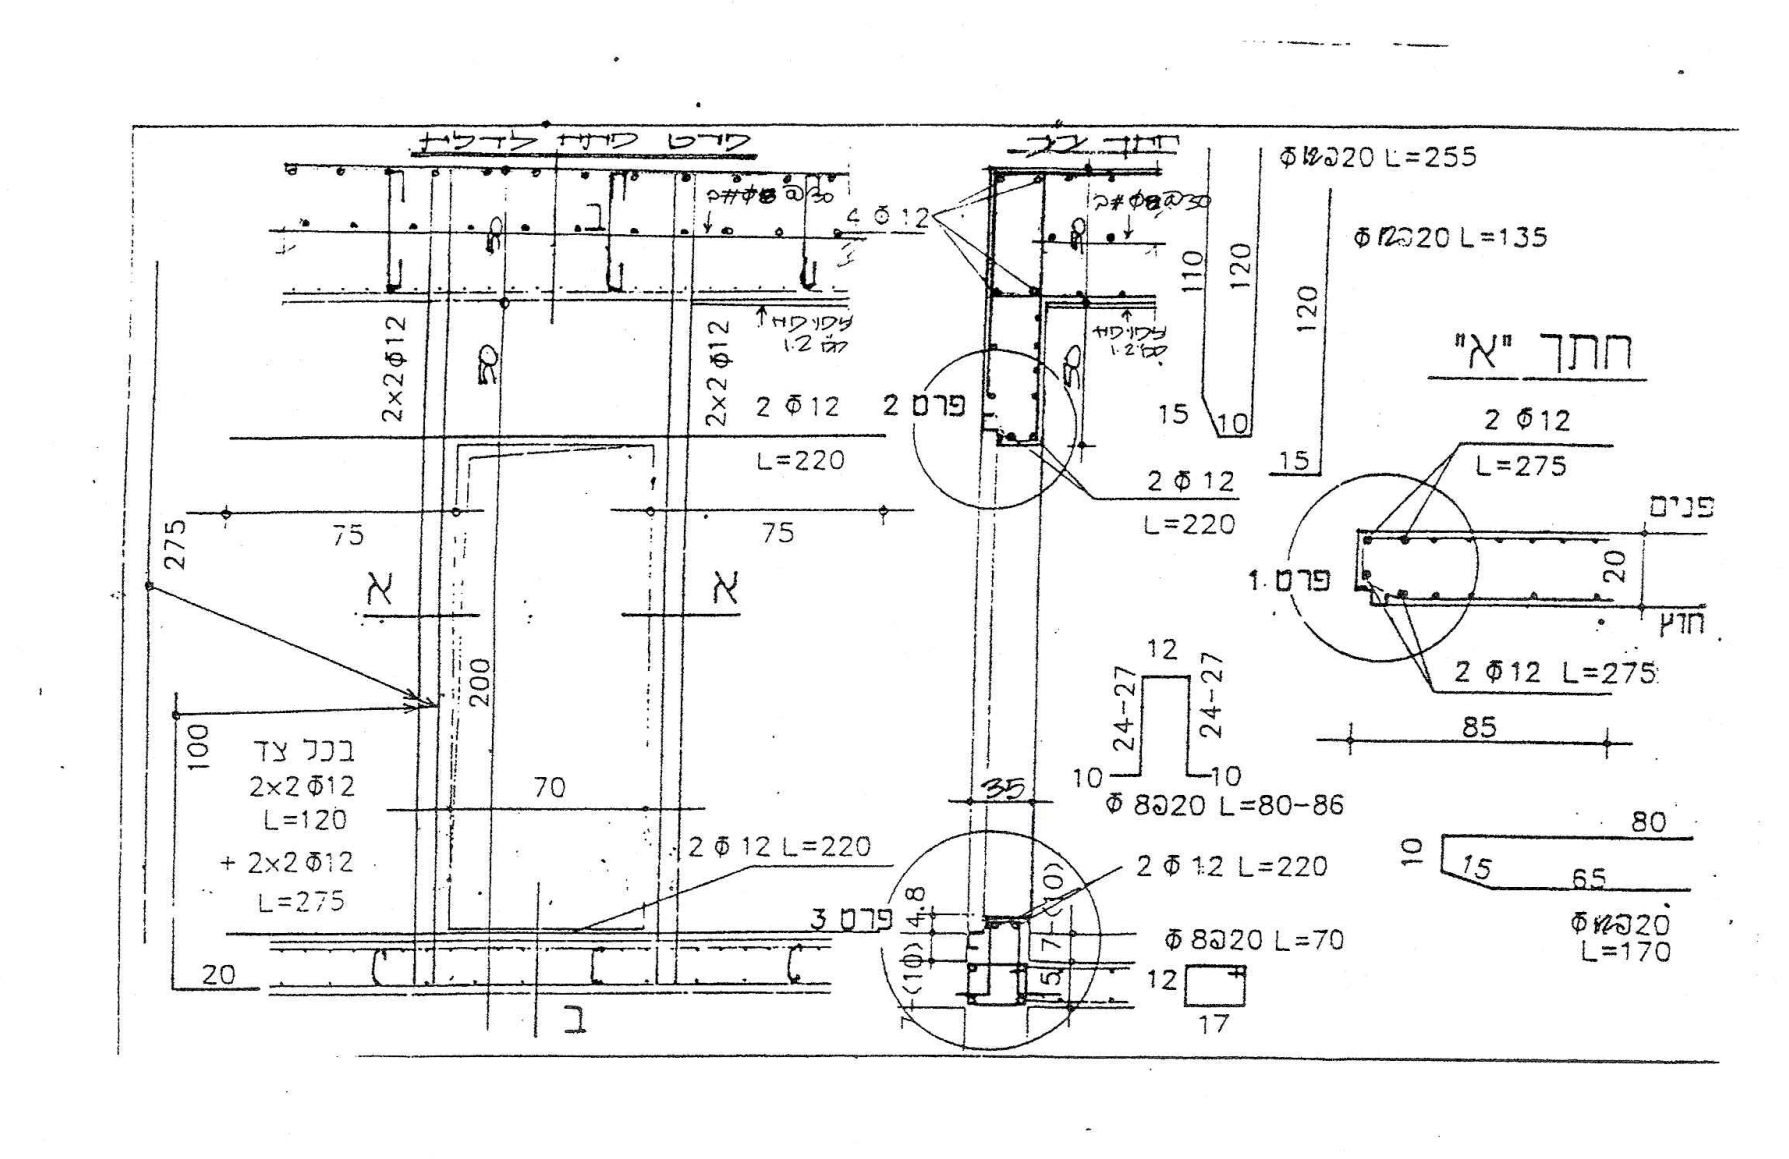
חתך "א"
2 Ø 12 L=220
Ø 8@20 L=80-86

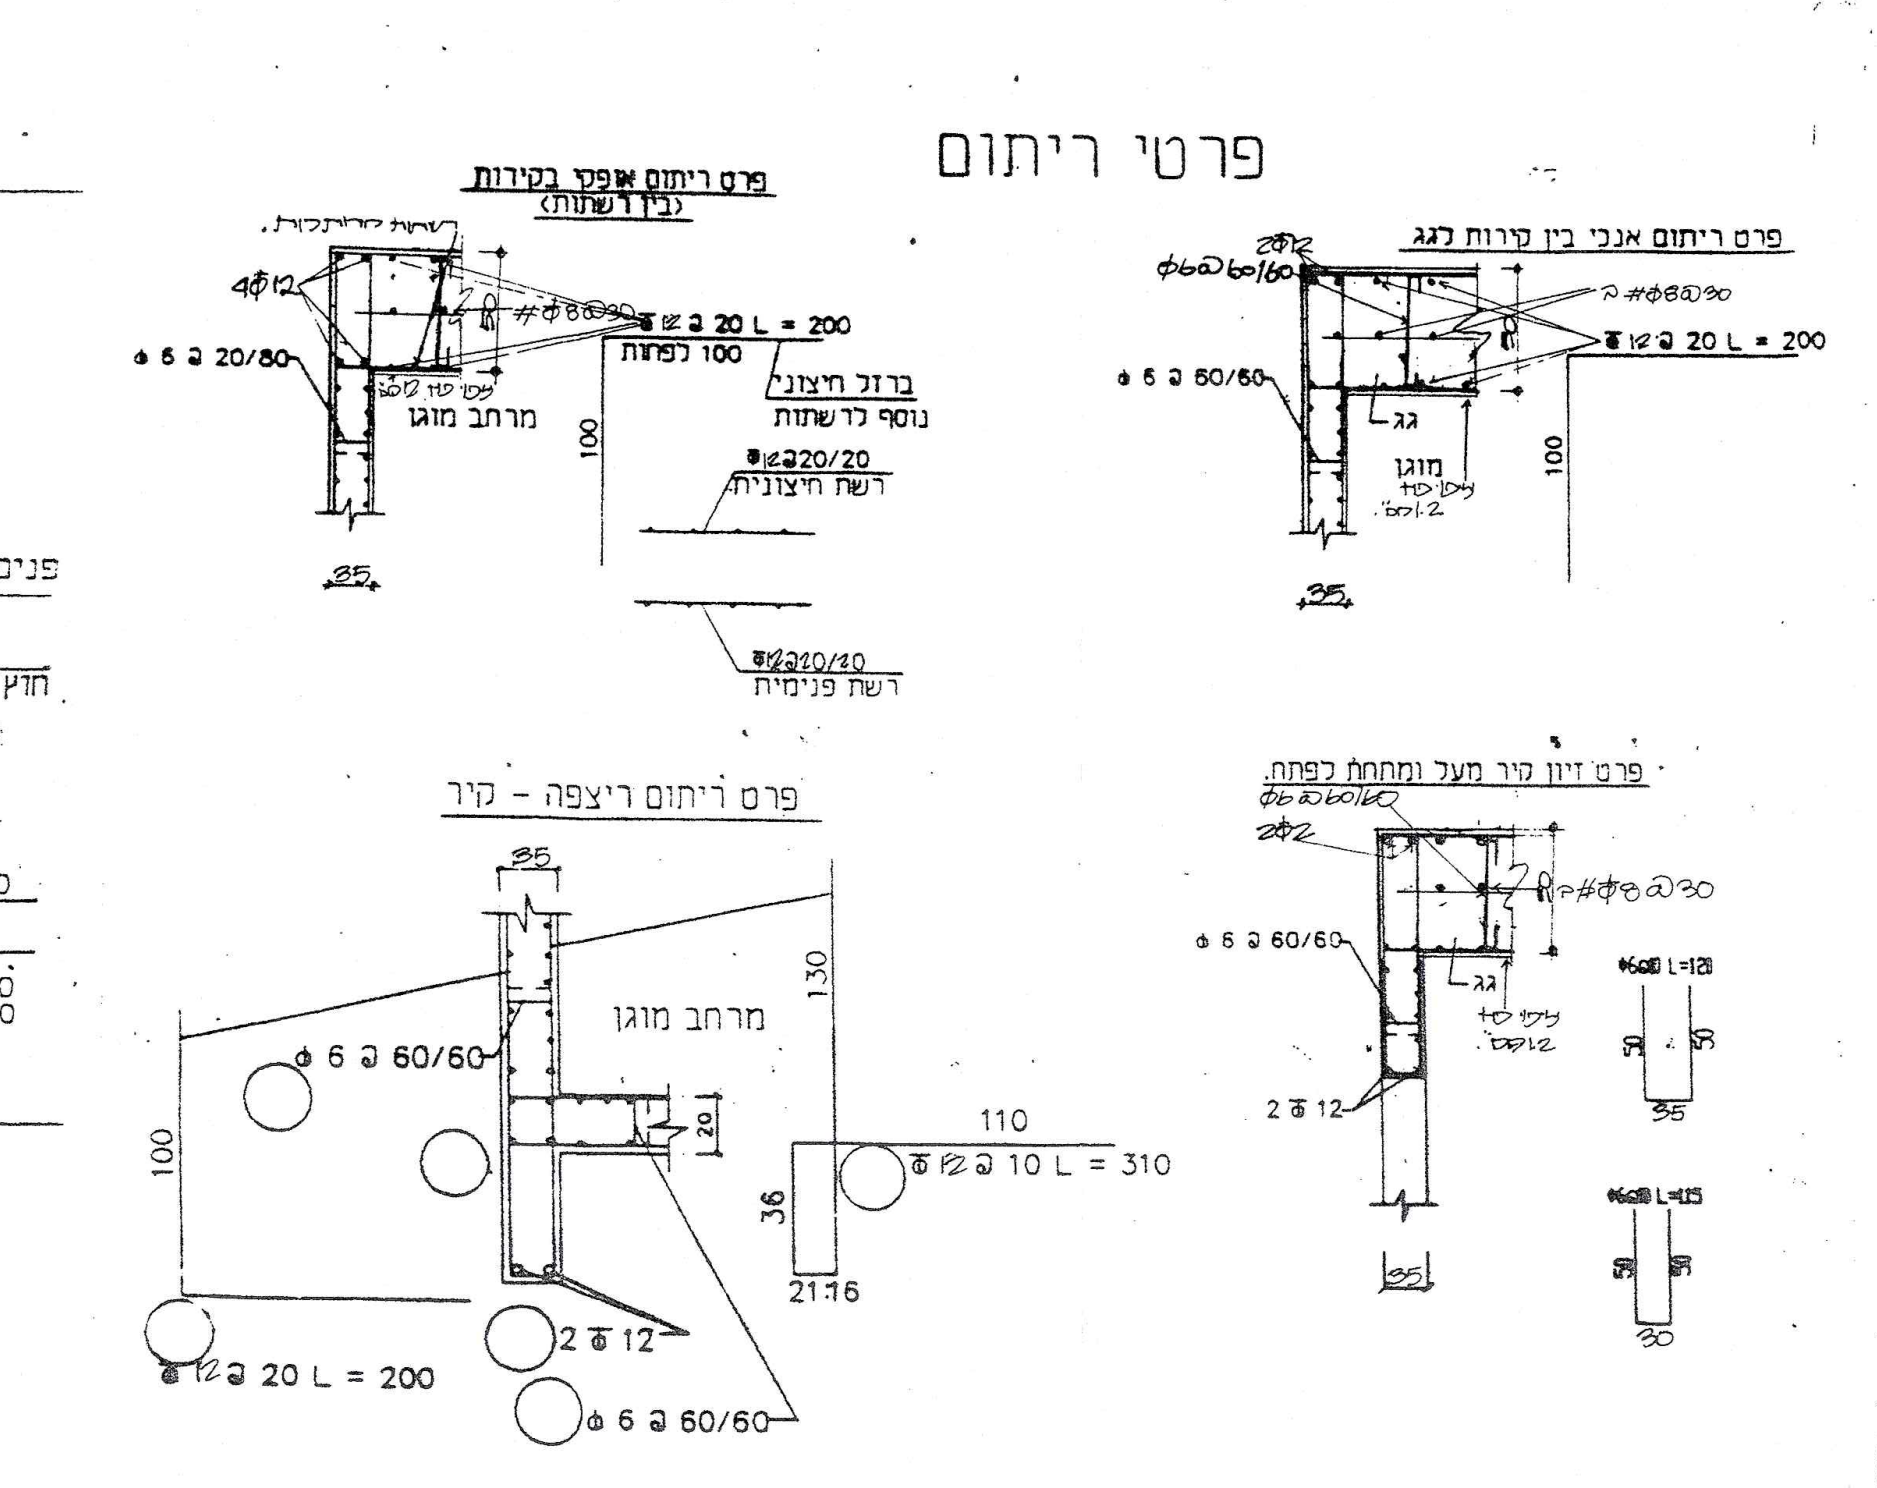
פרטי ריתום
פרט ריתום רצפה - קיר
מרחב מוגן
2 Ø 12

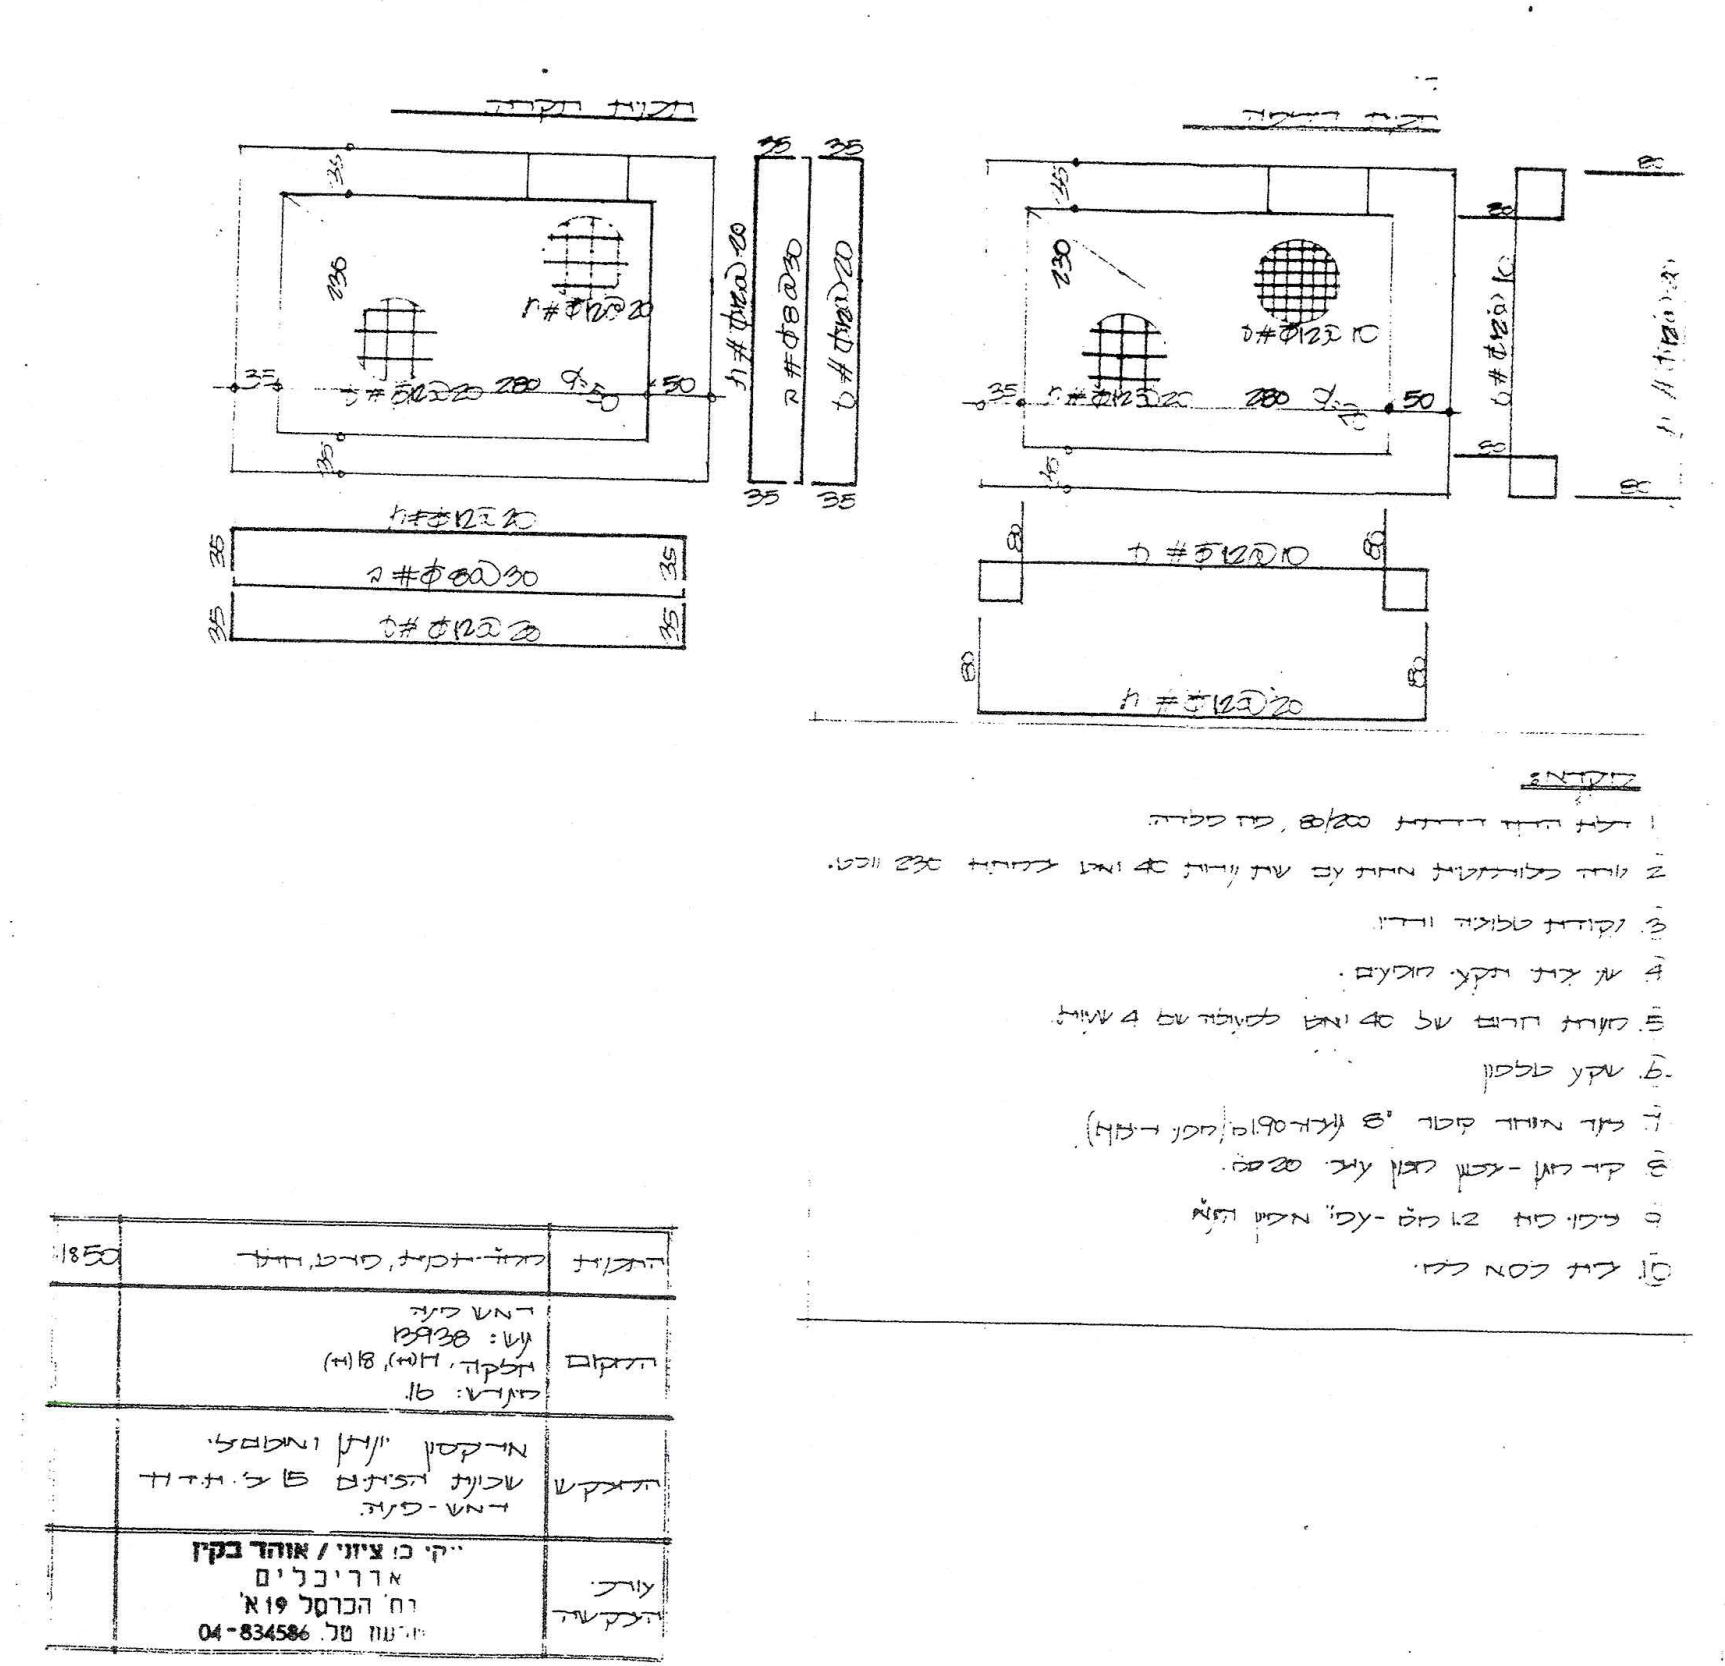

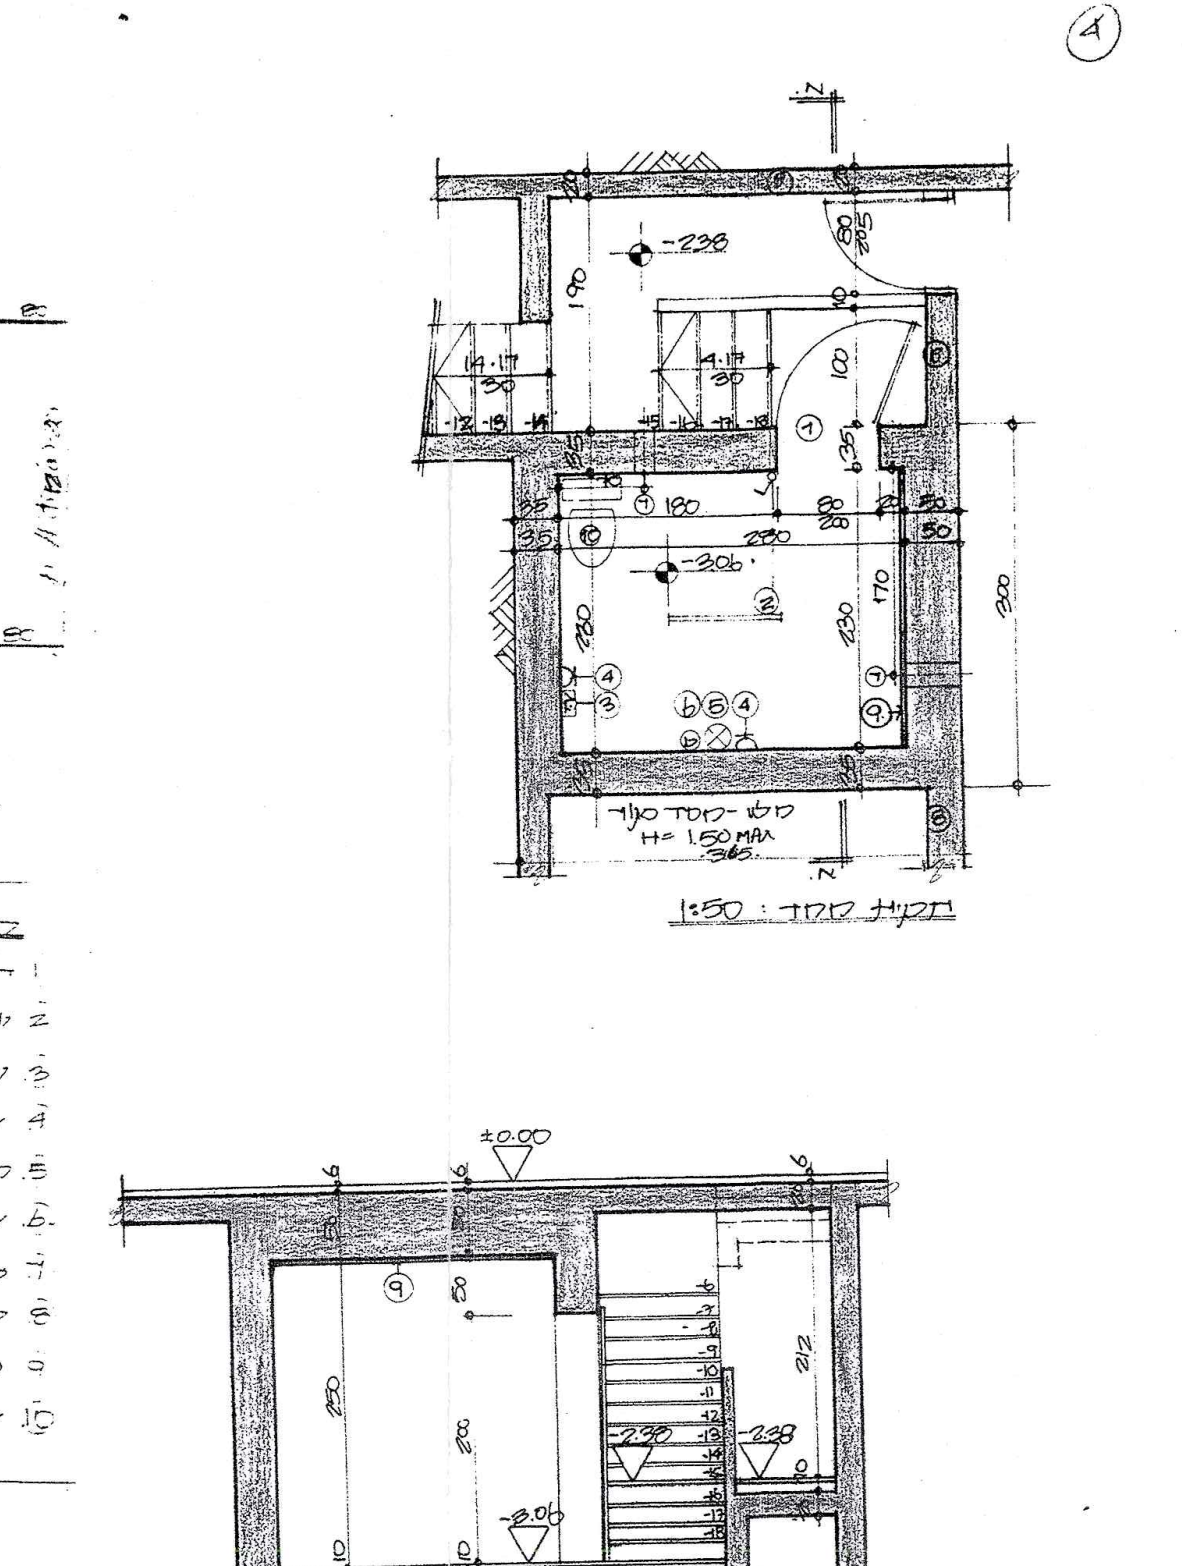

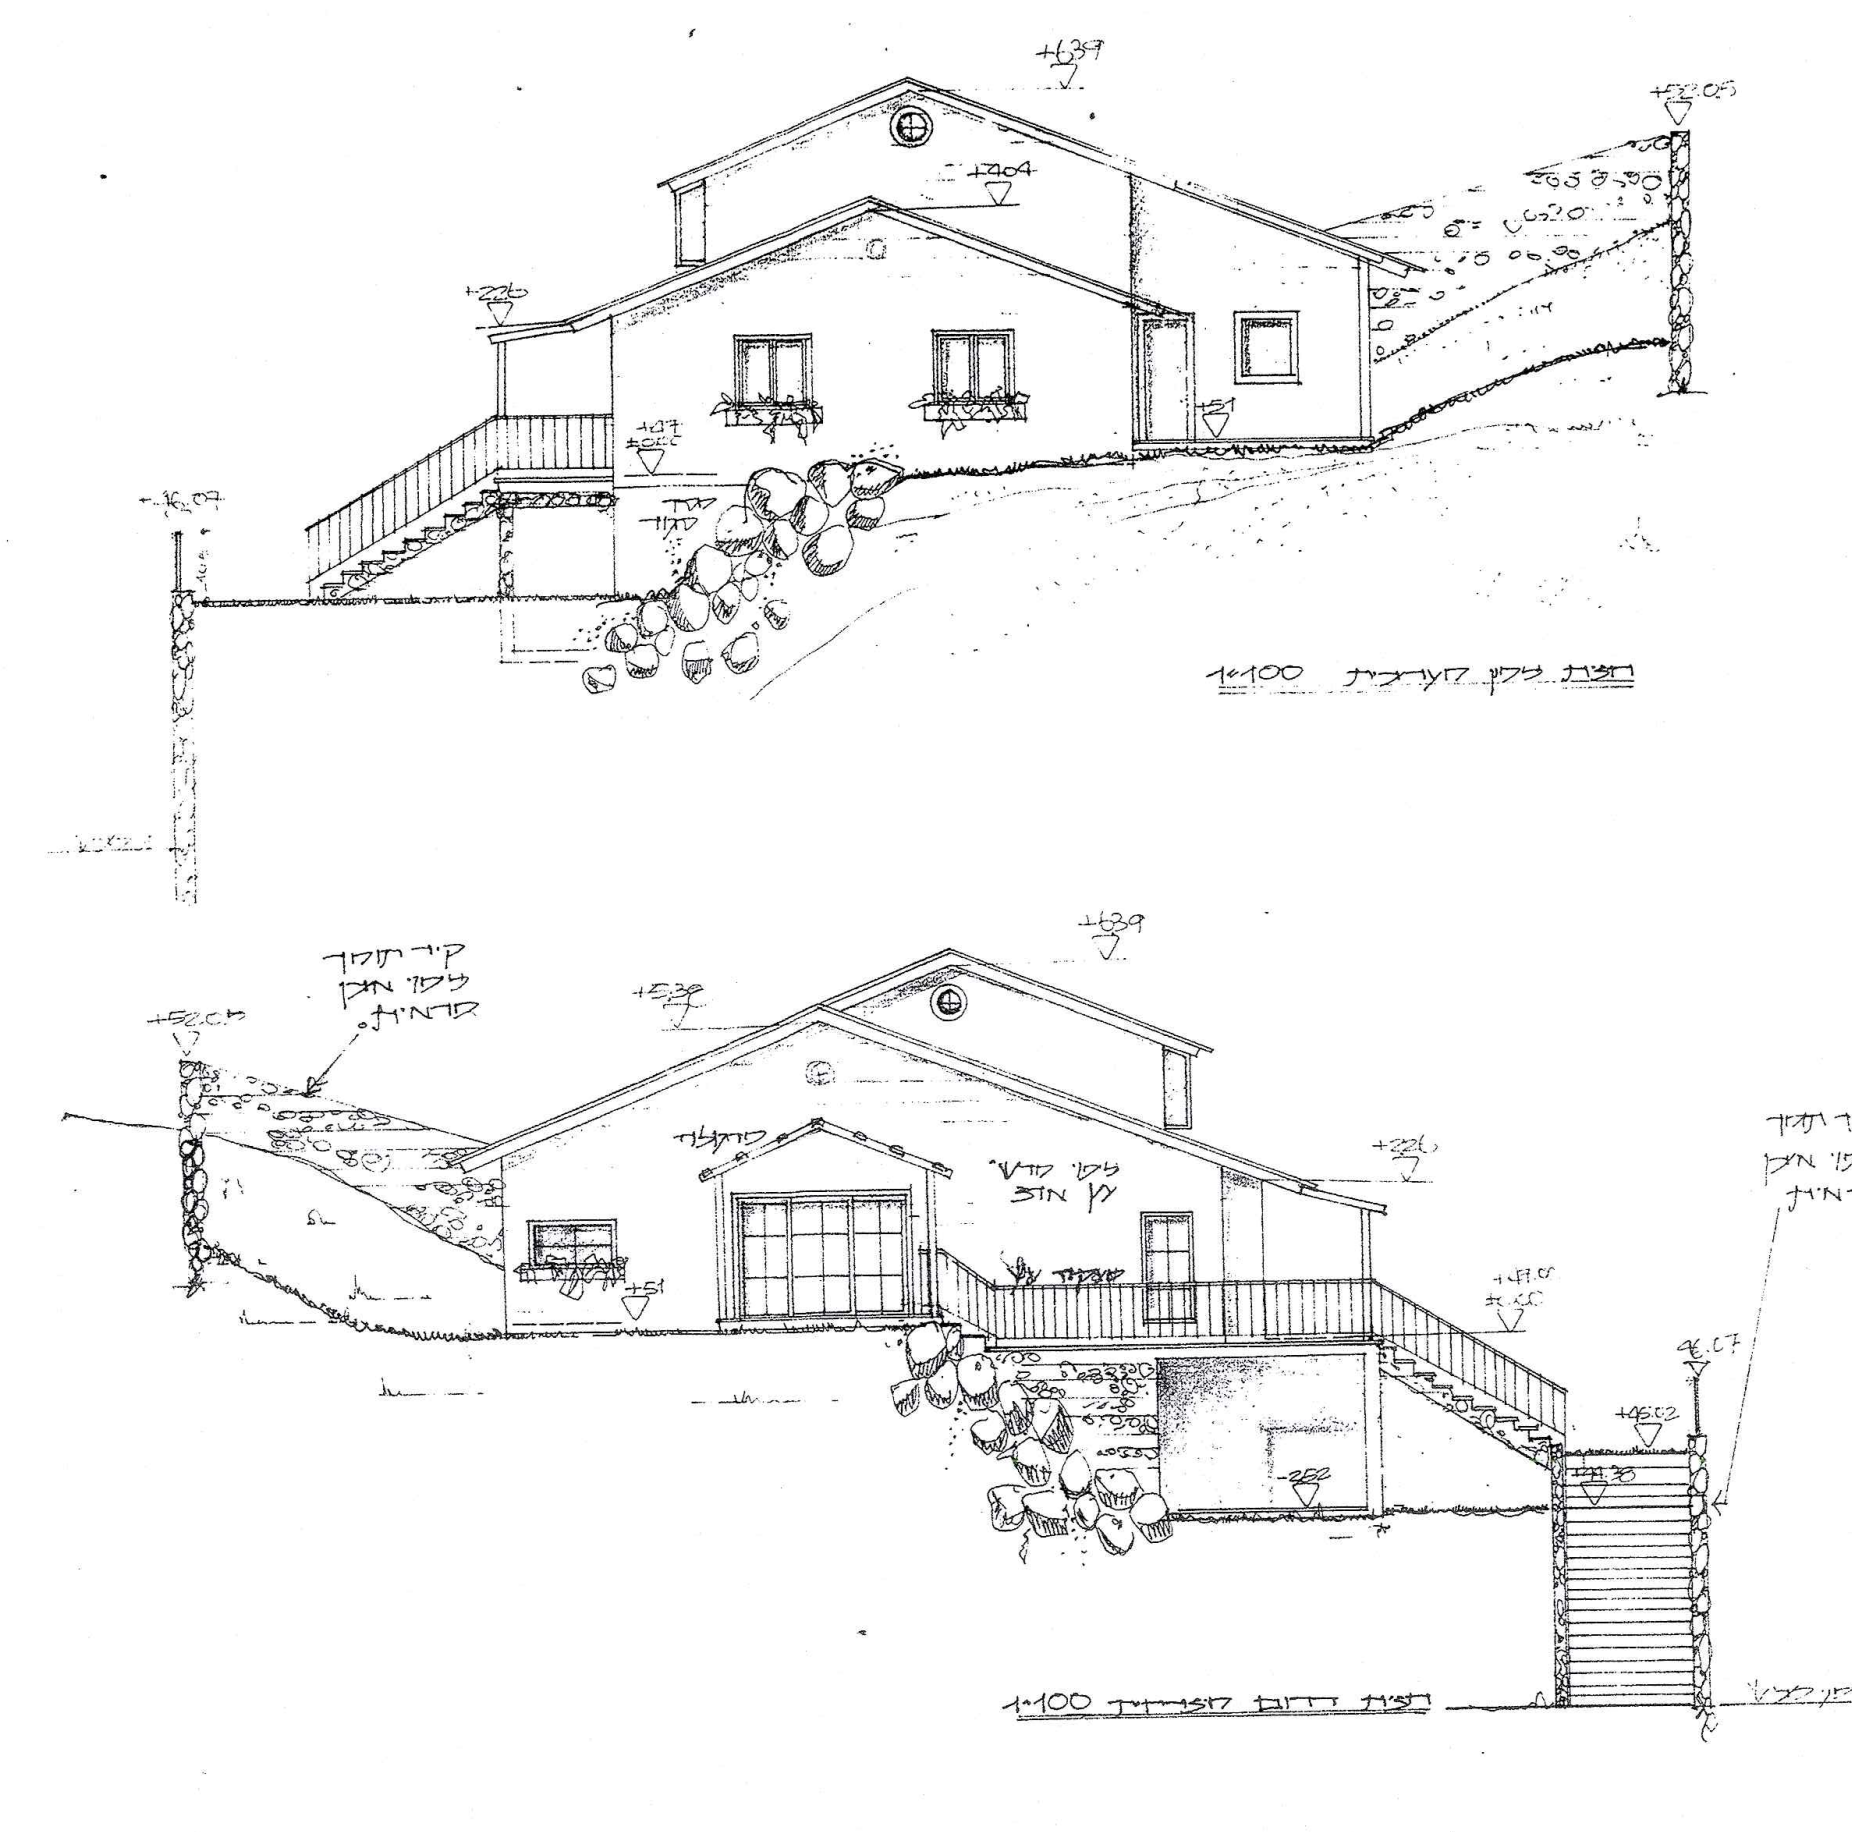

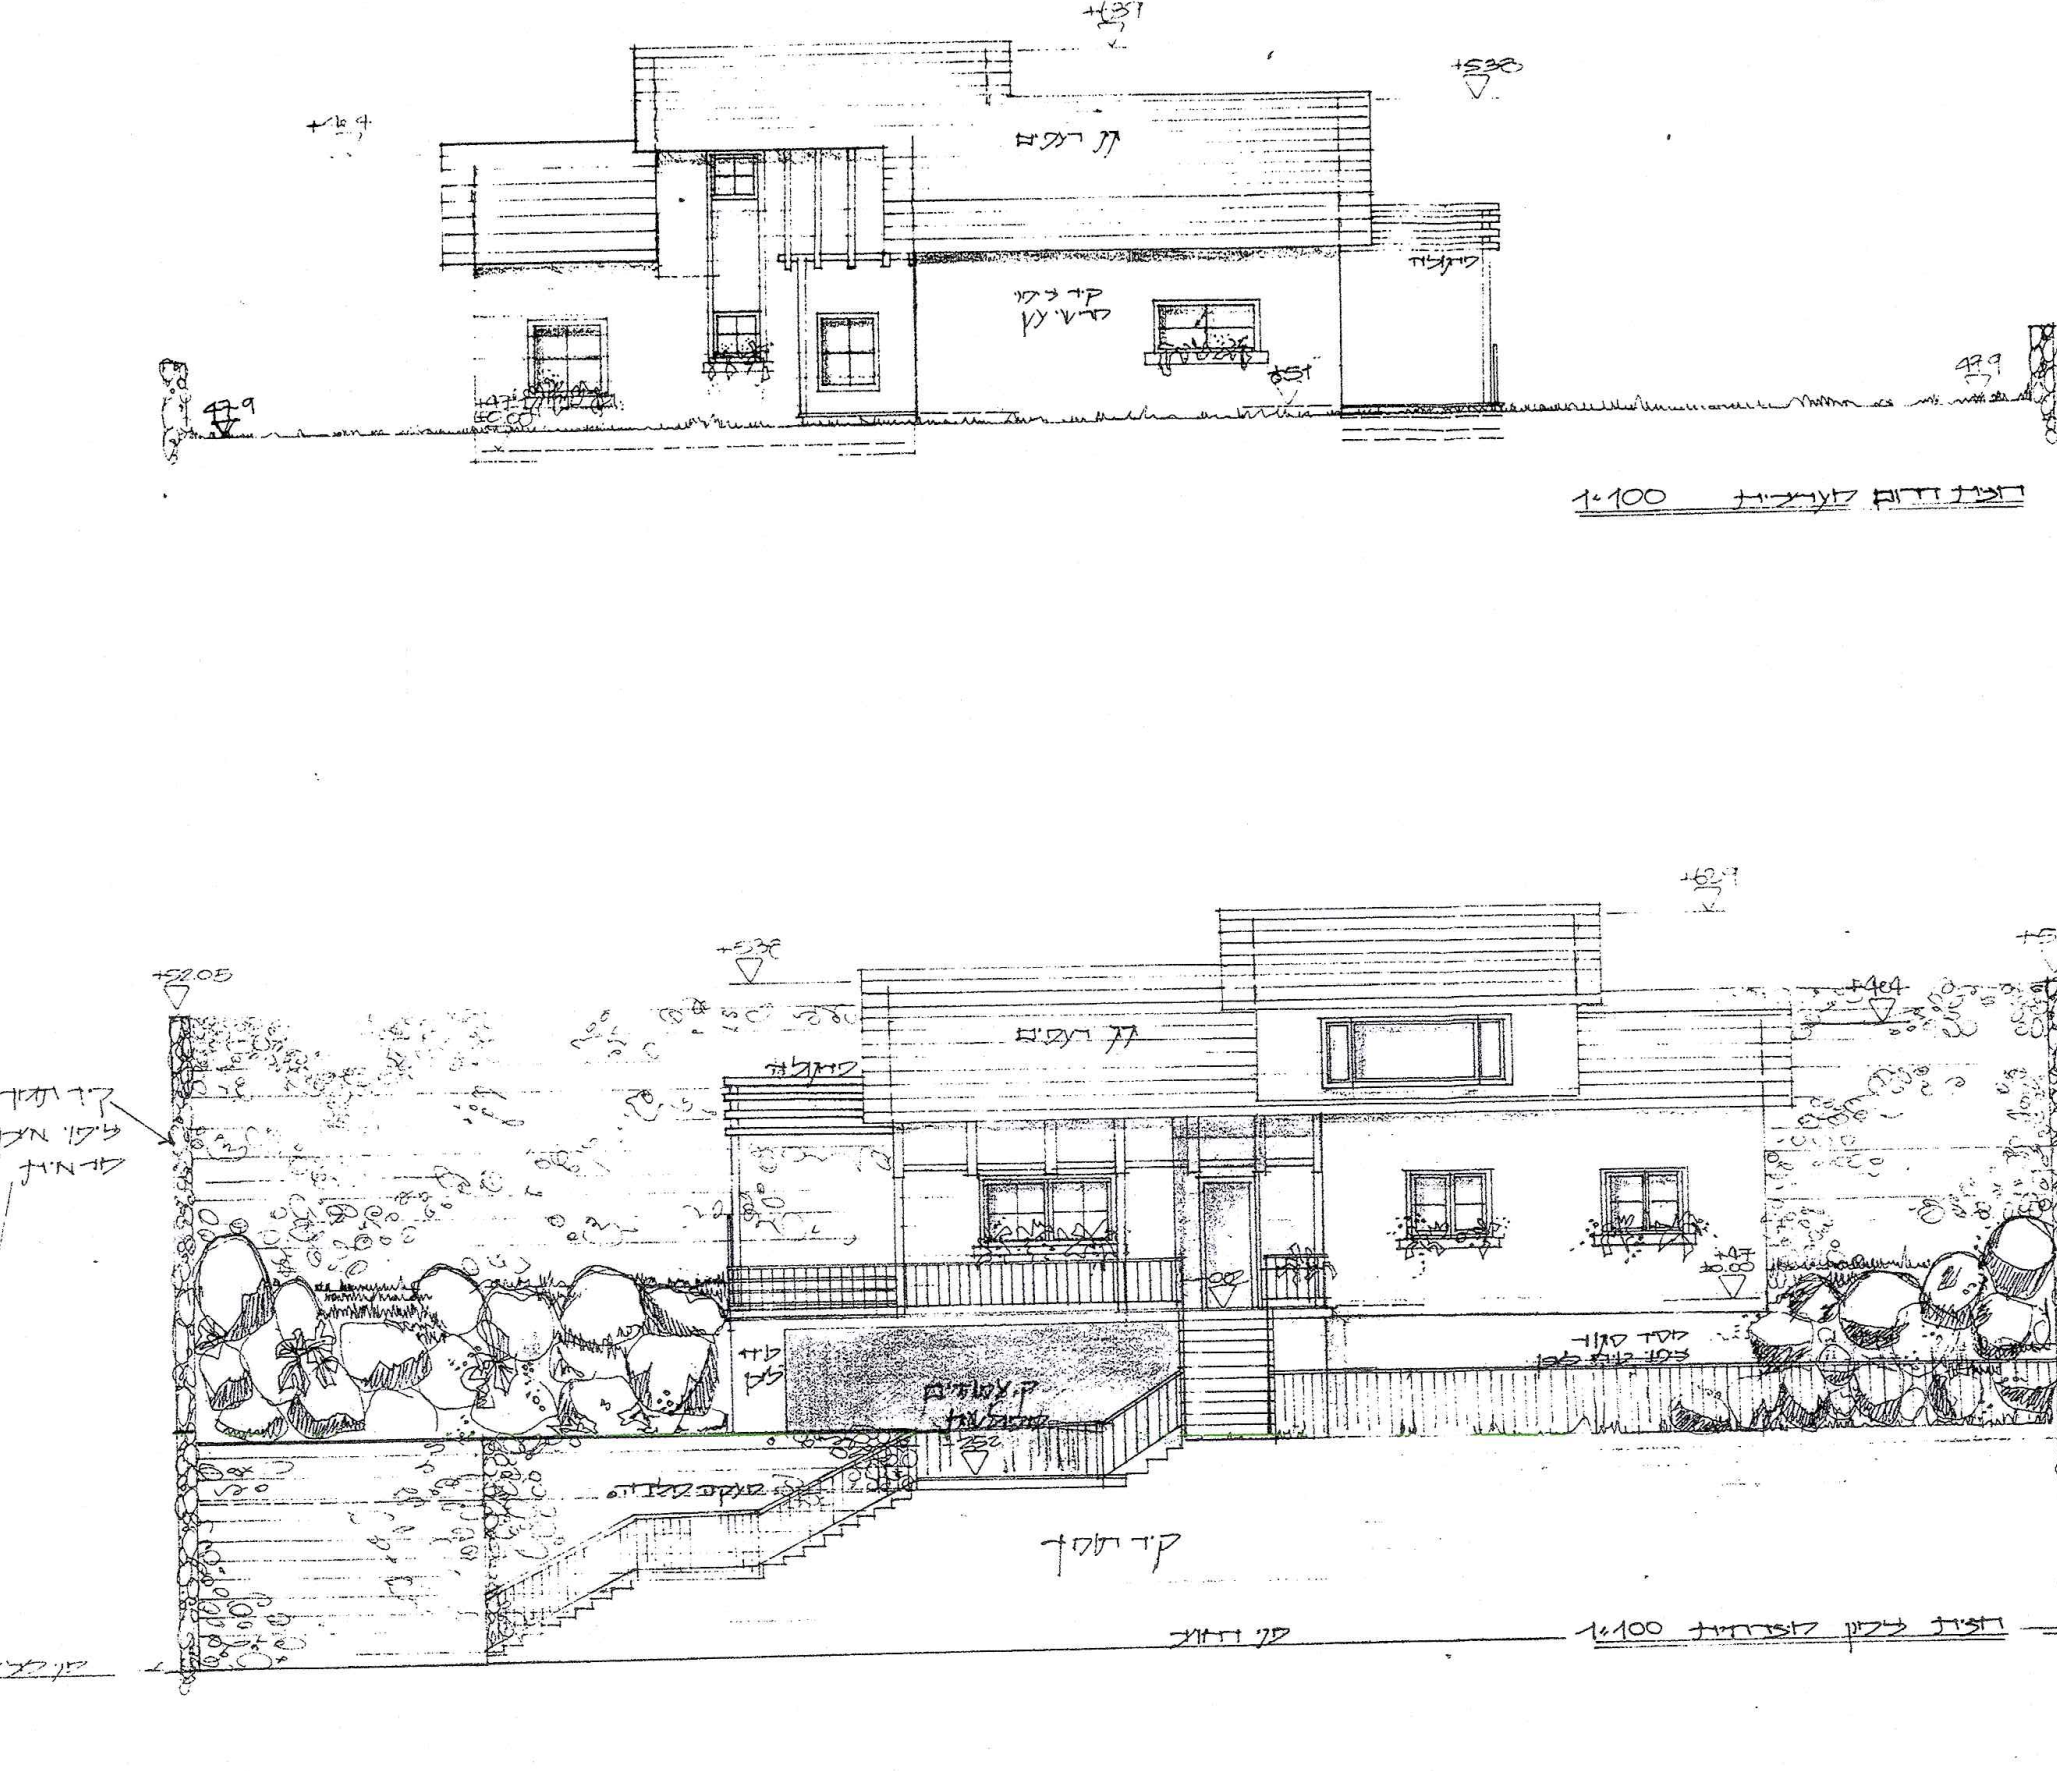

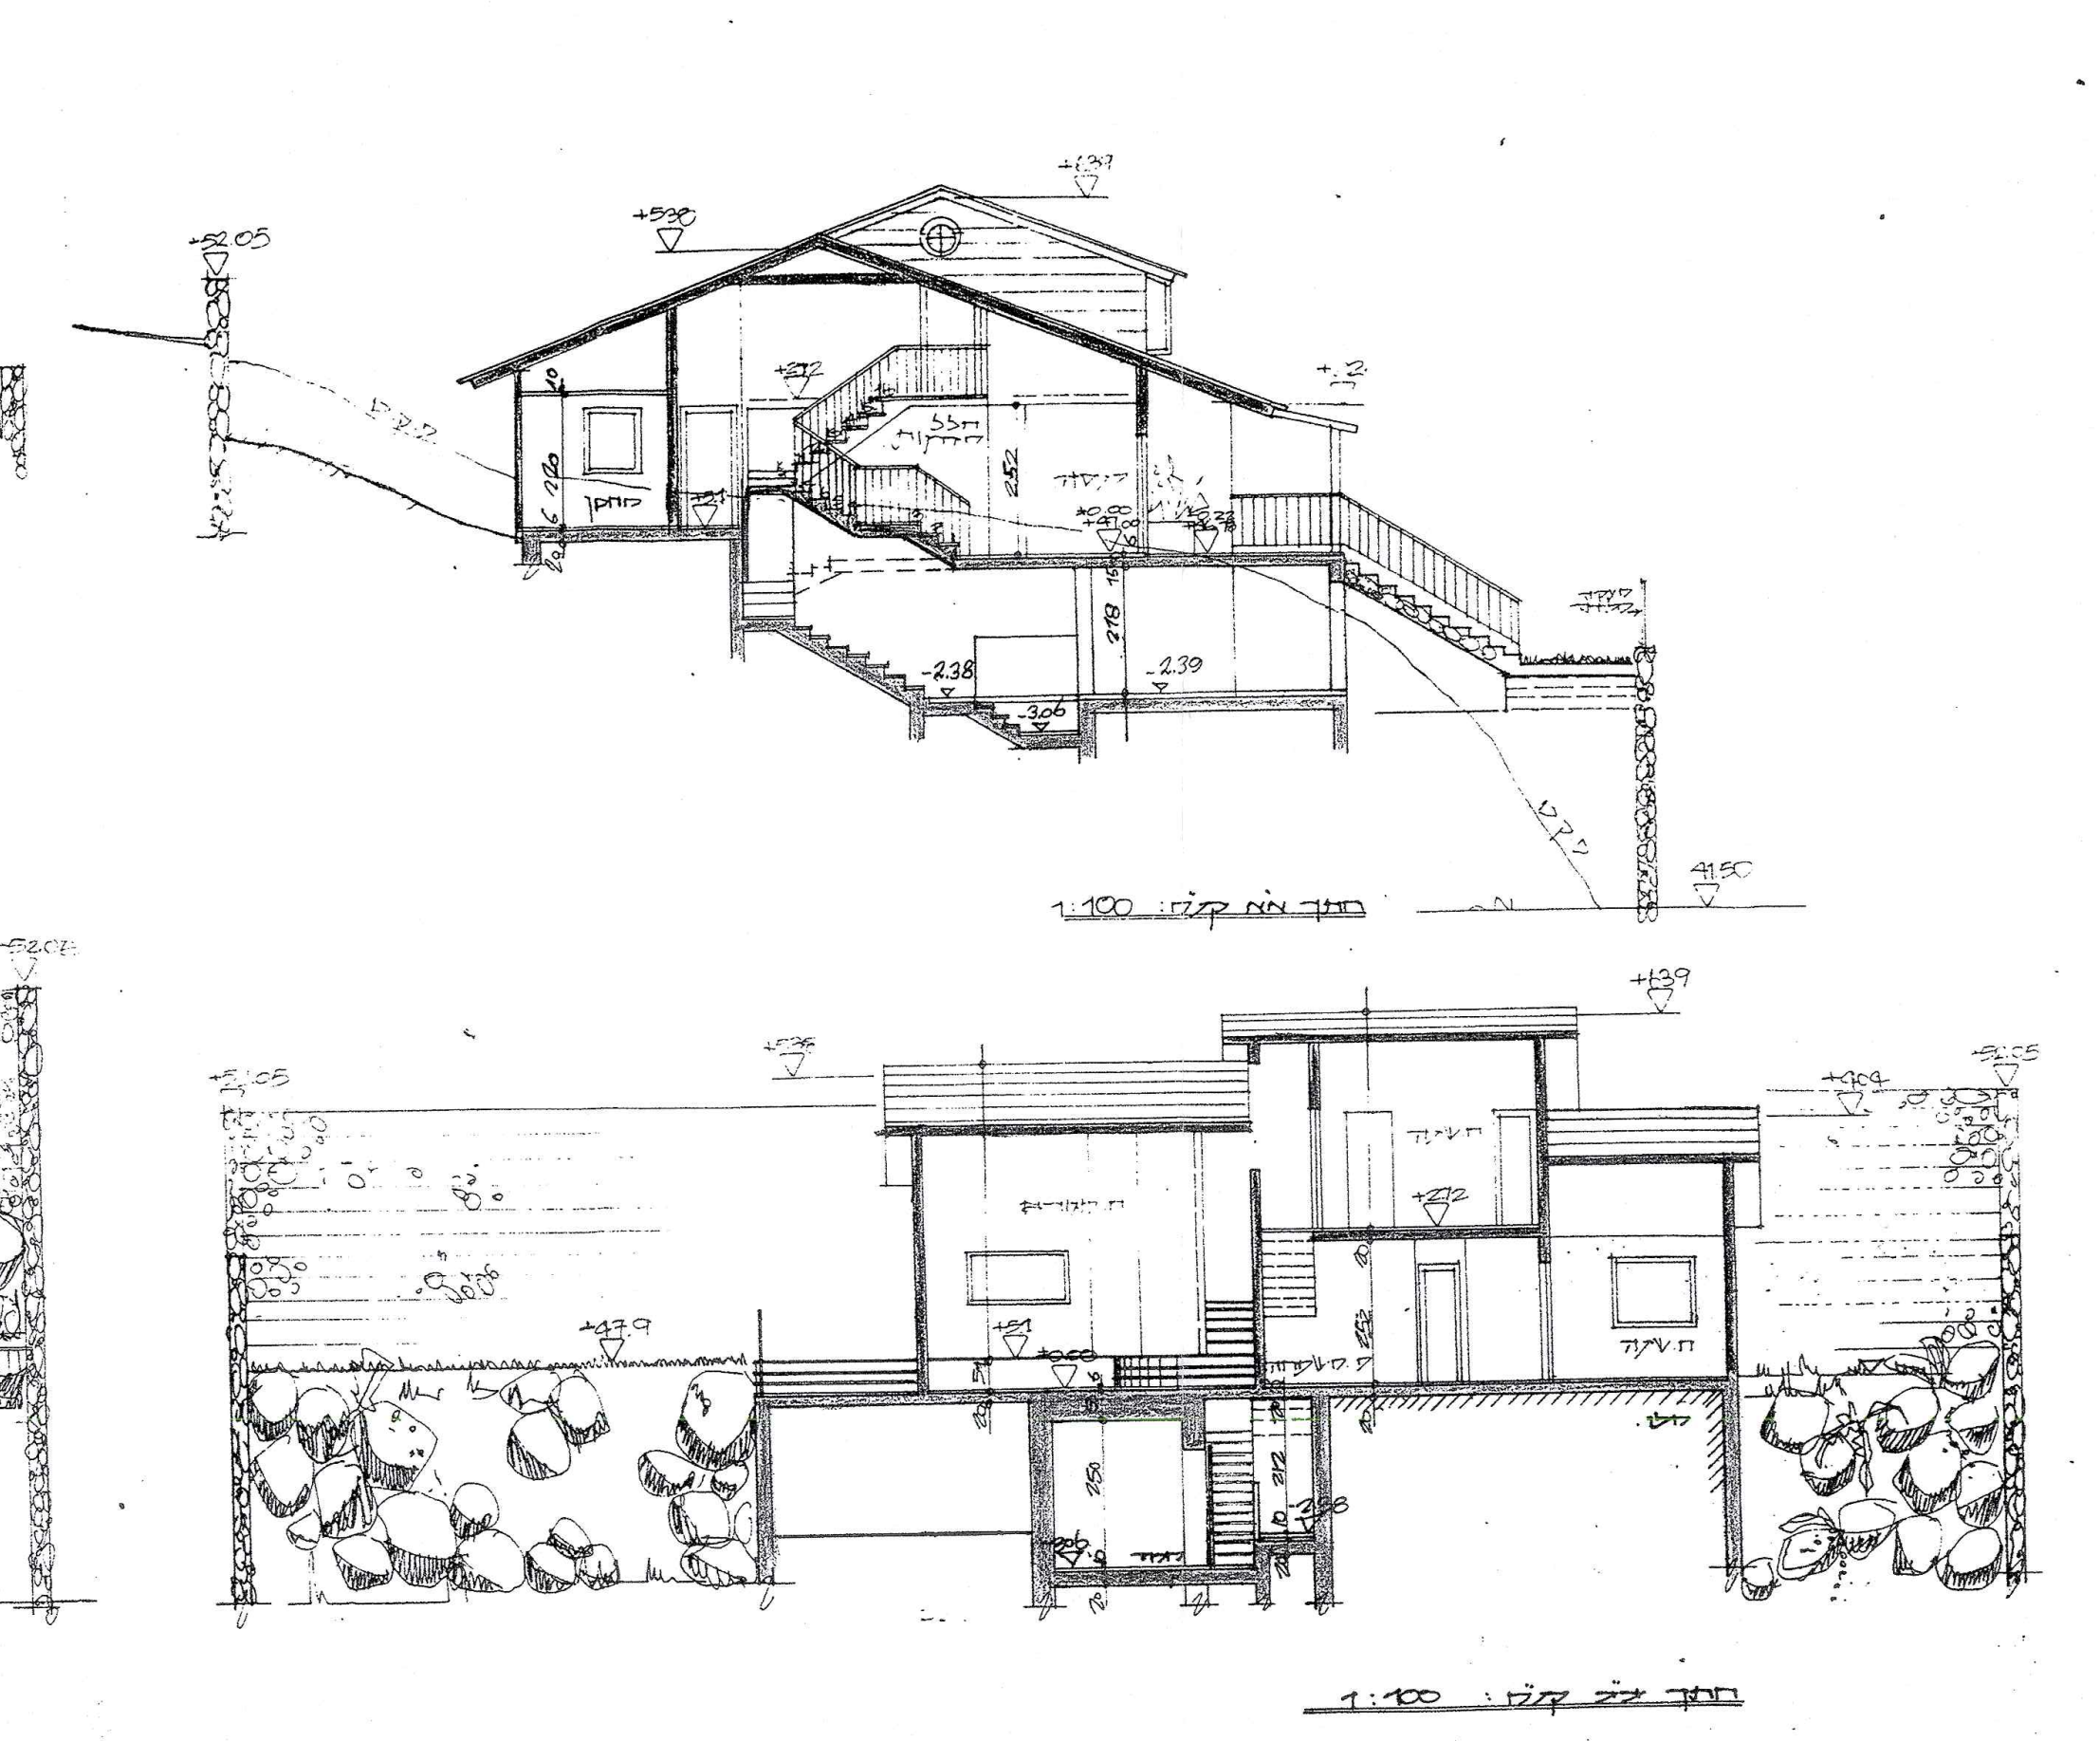

מקרא לתוכנית בטיחות

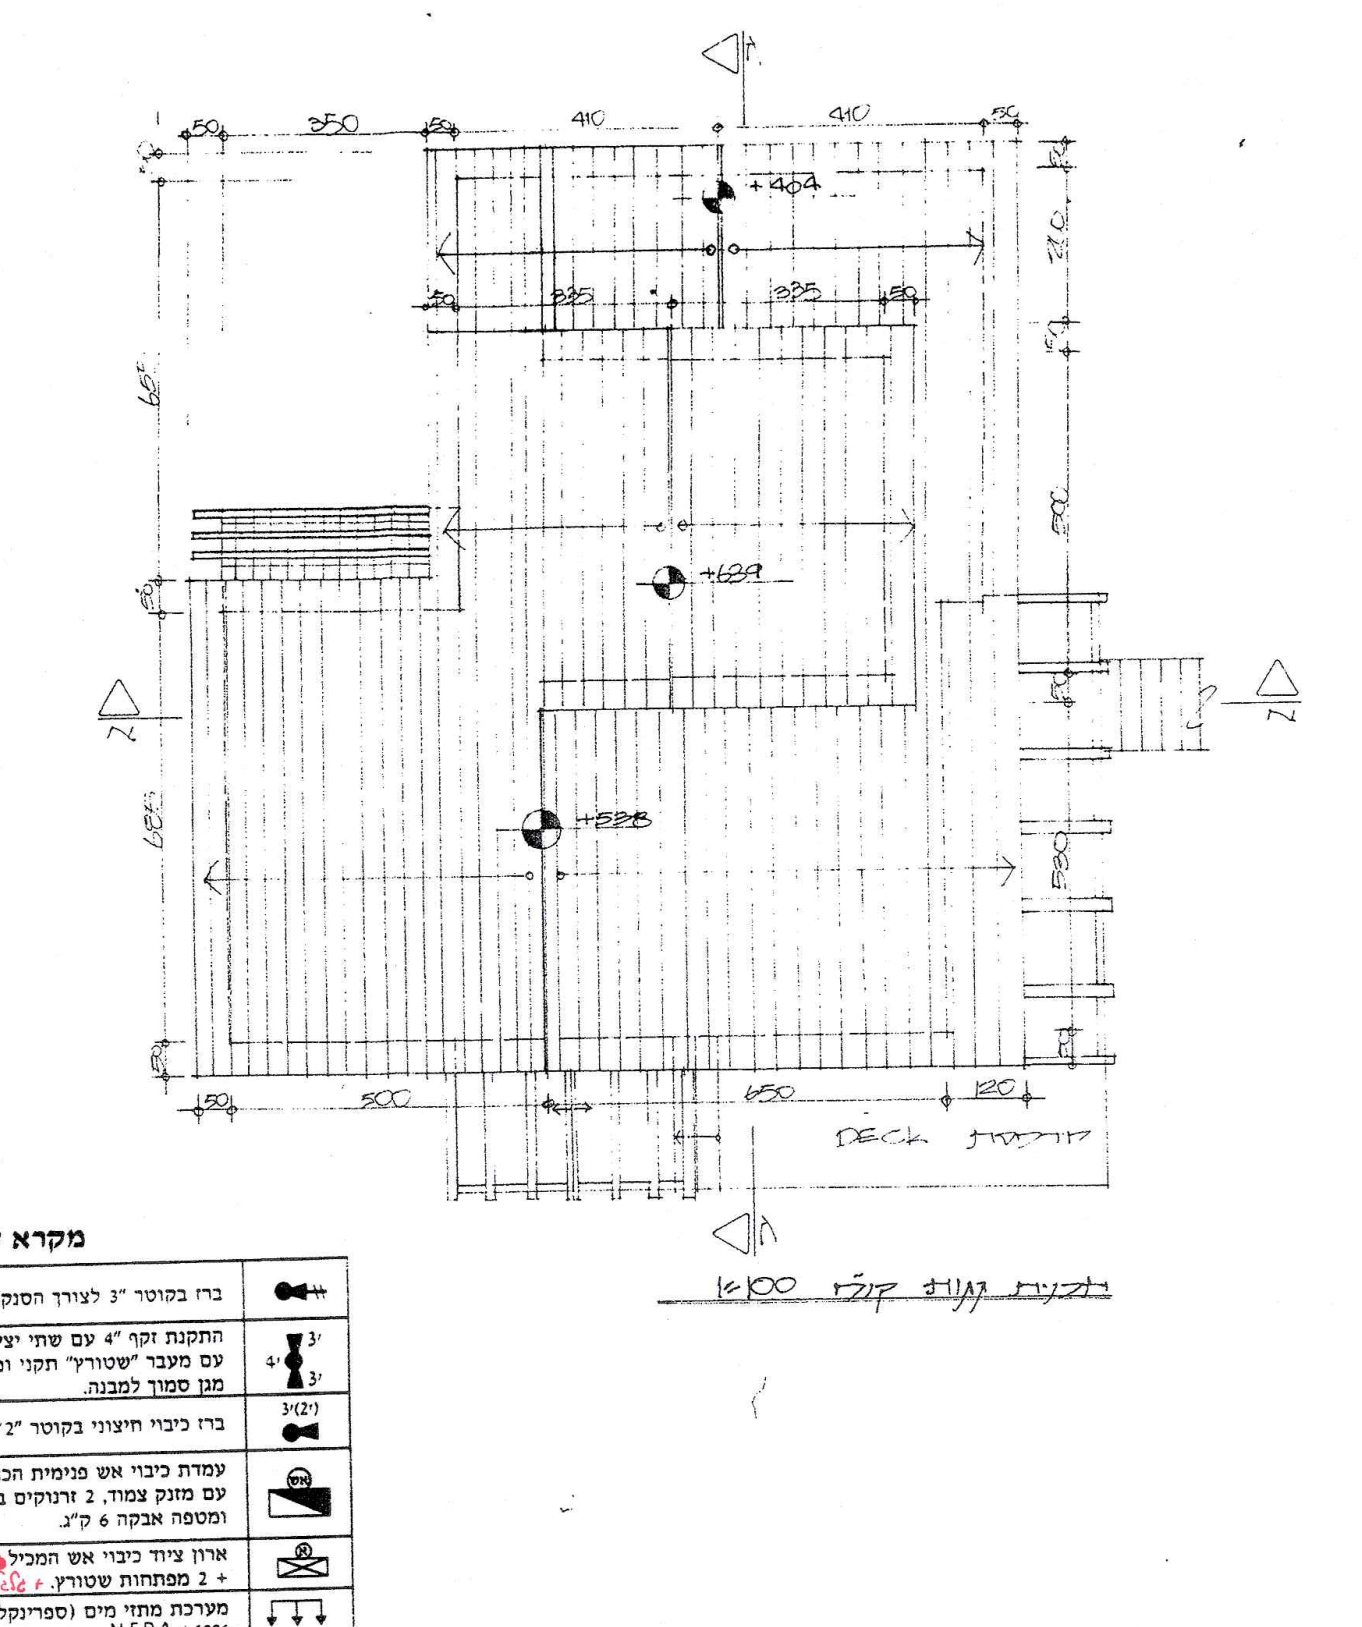

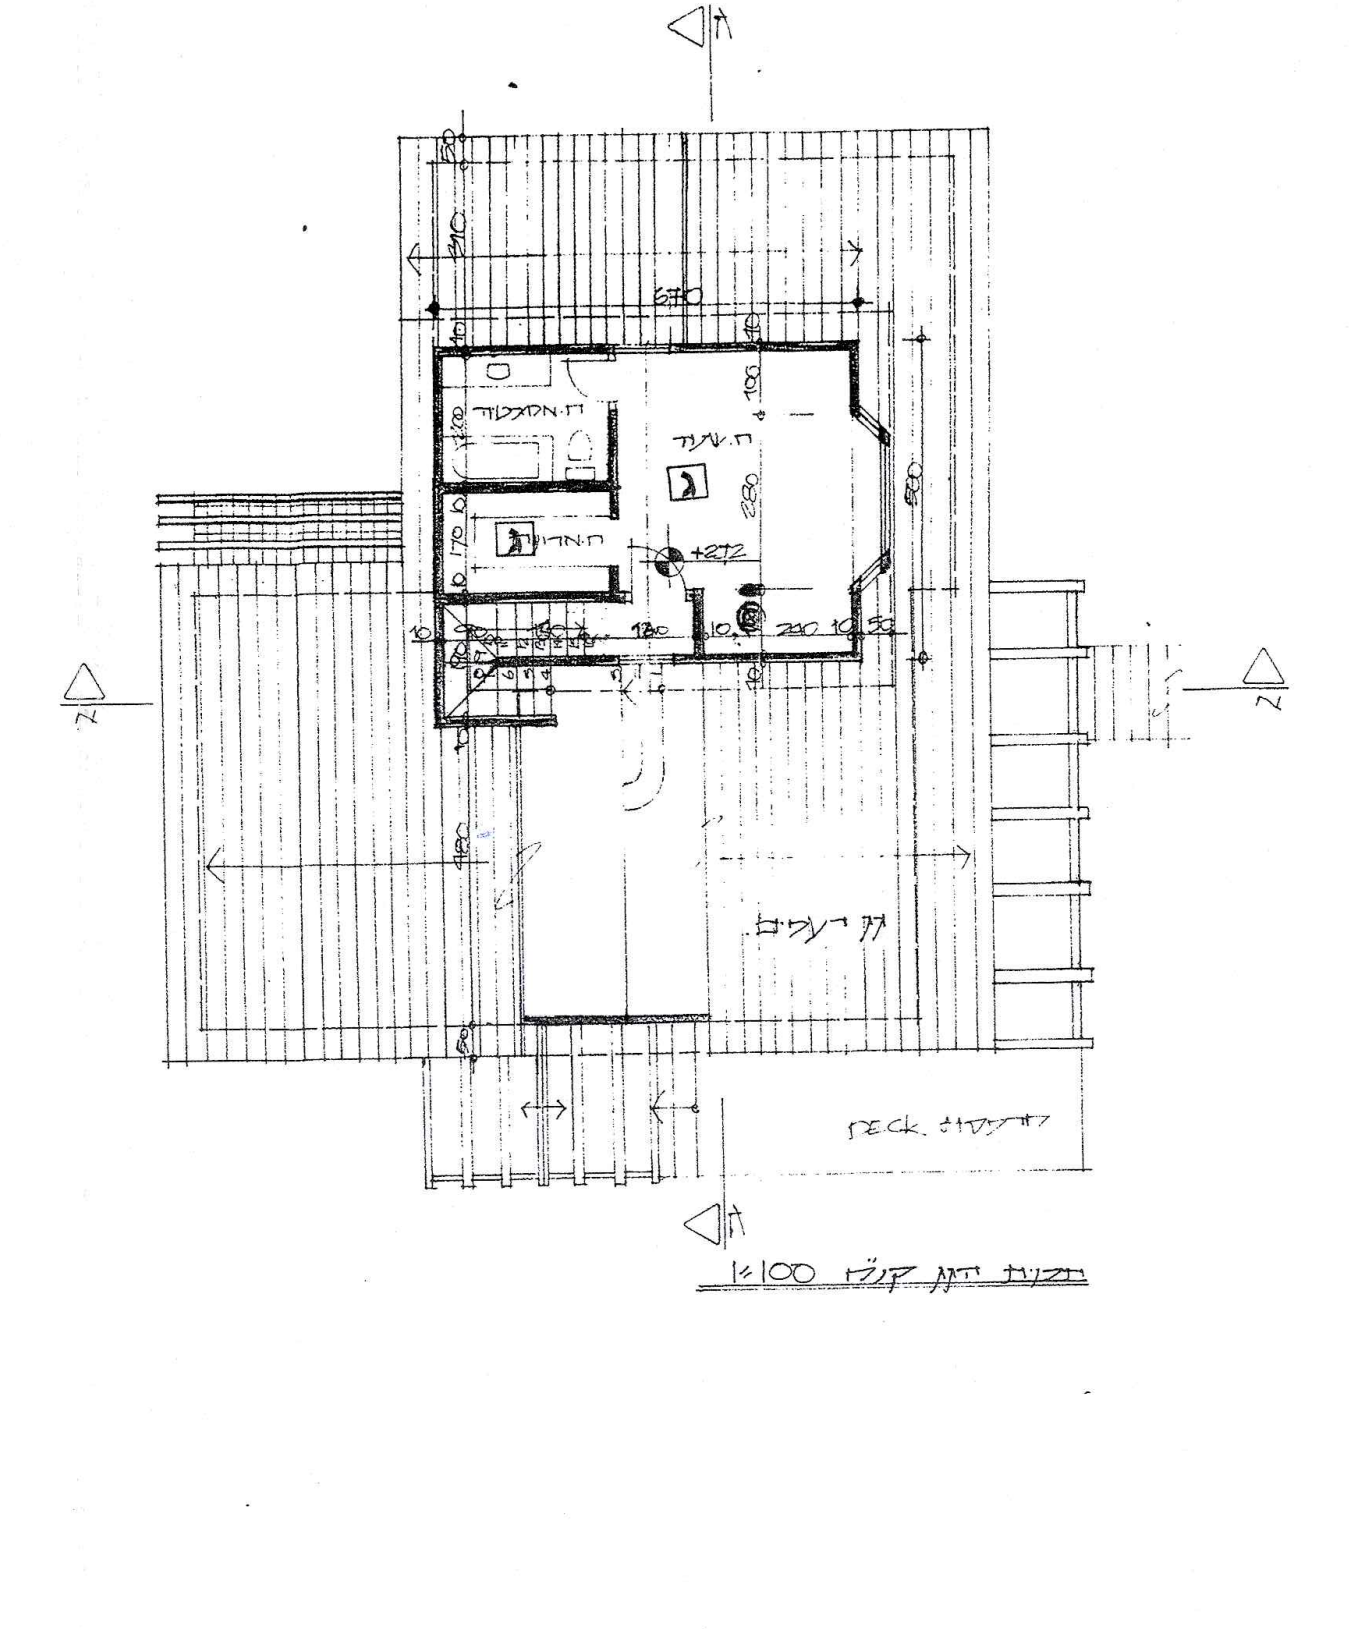

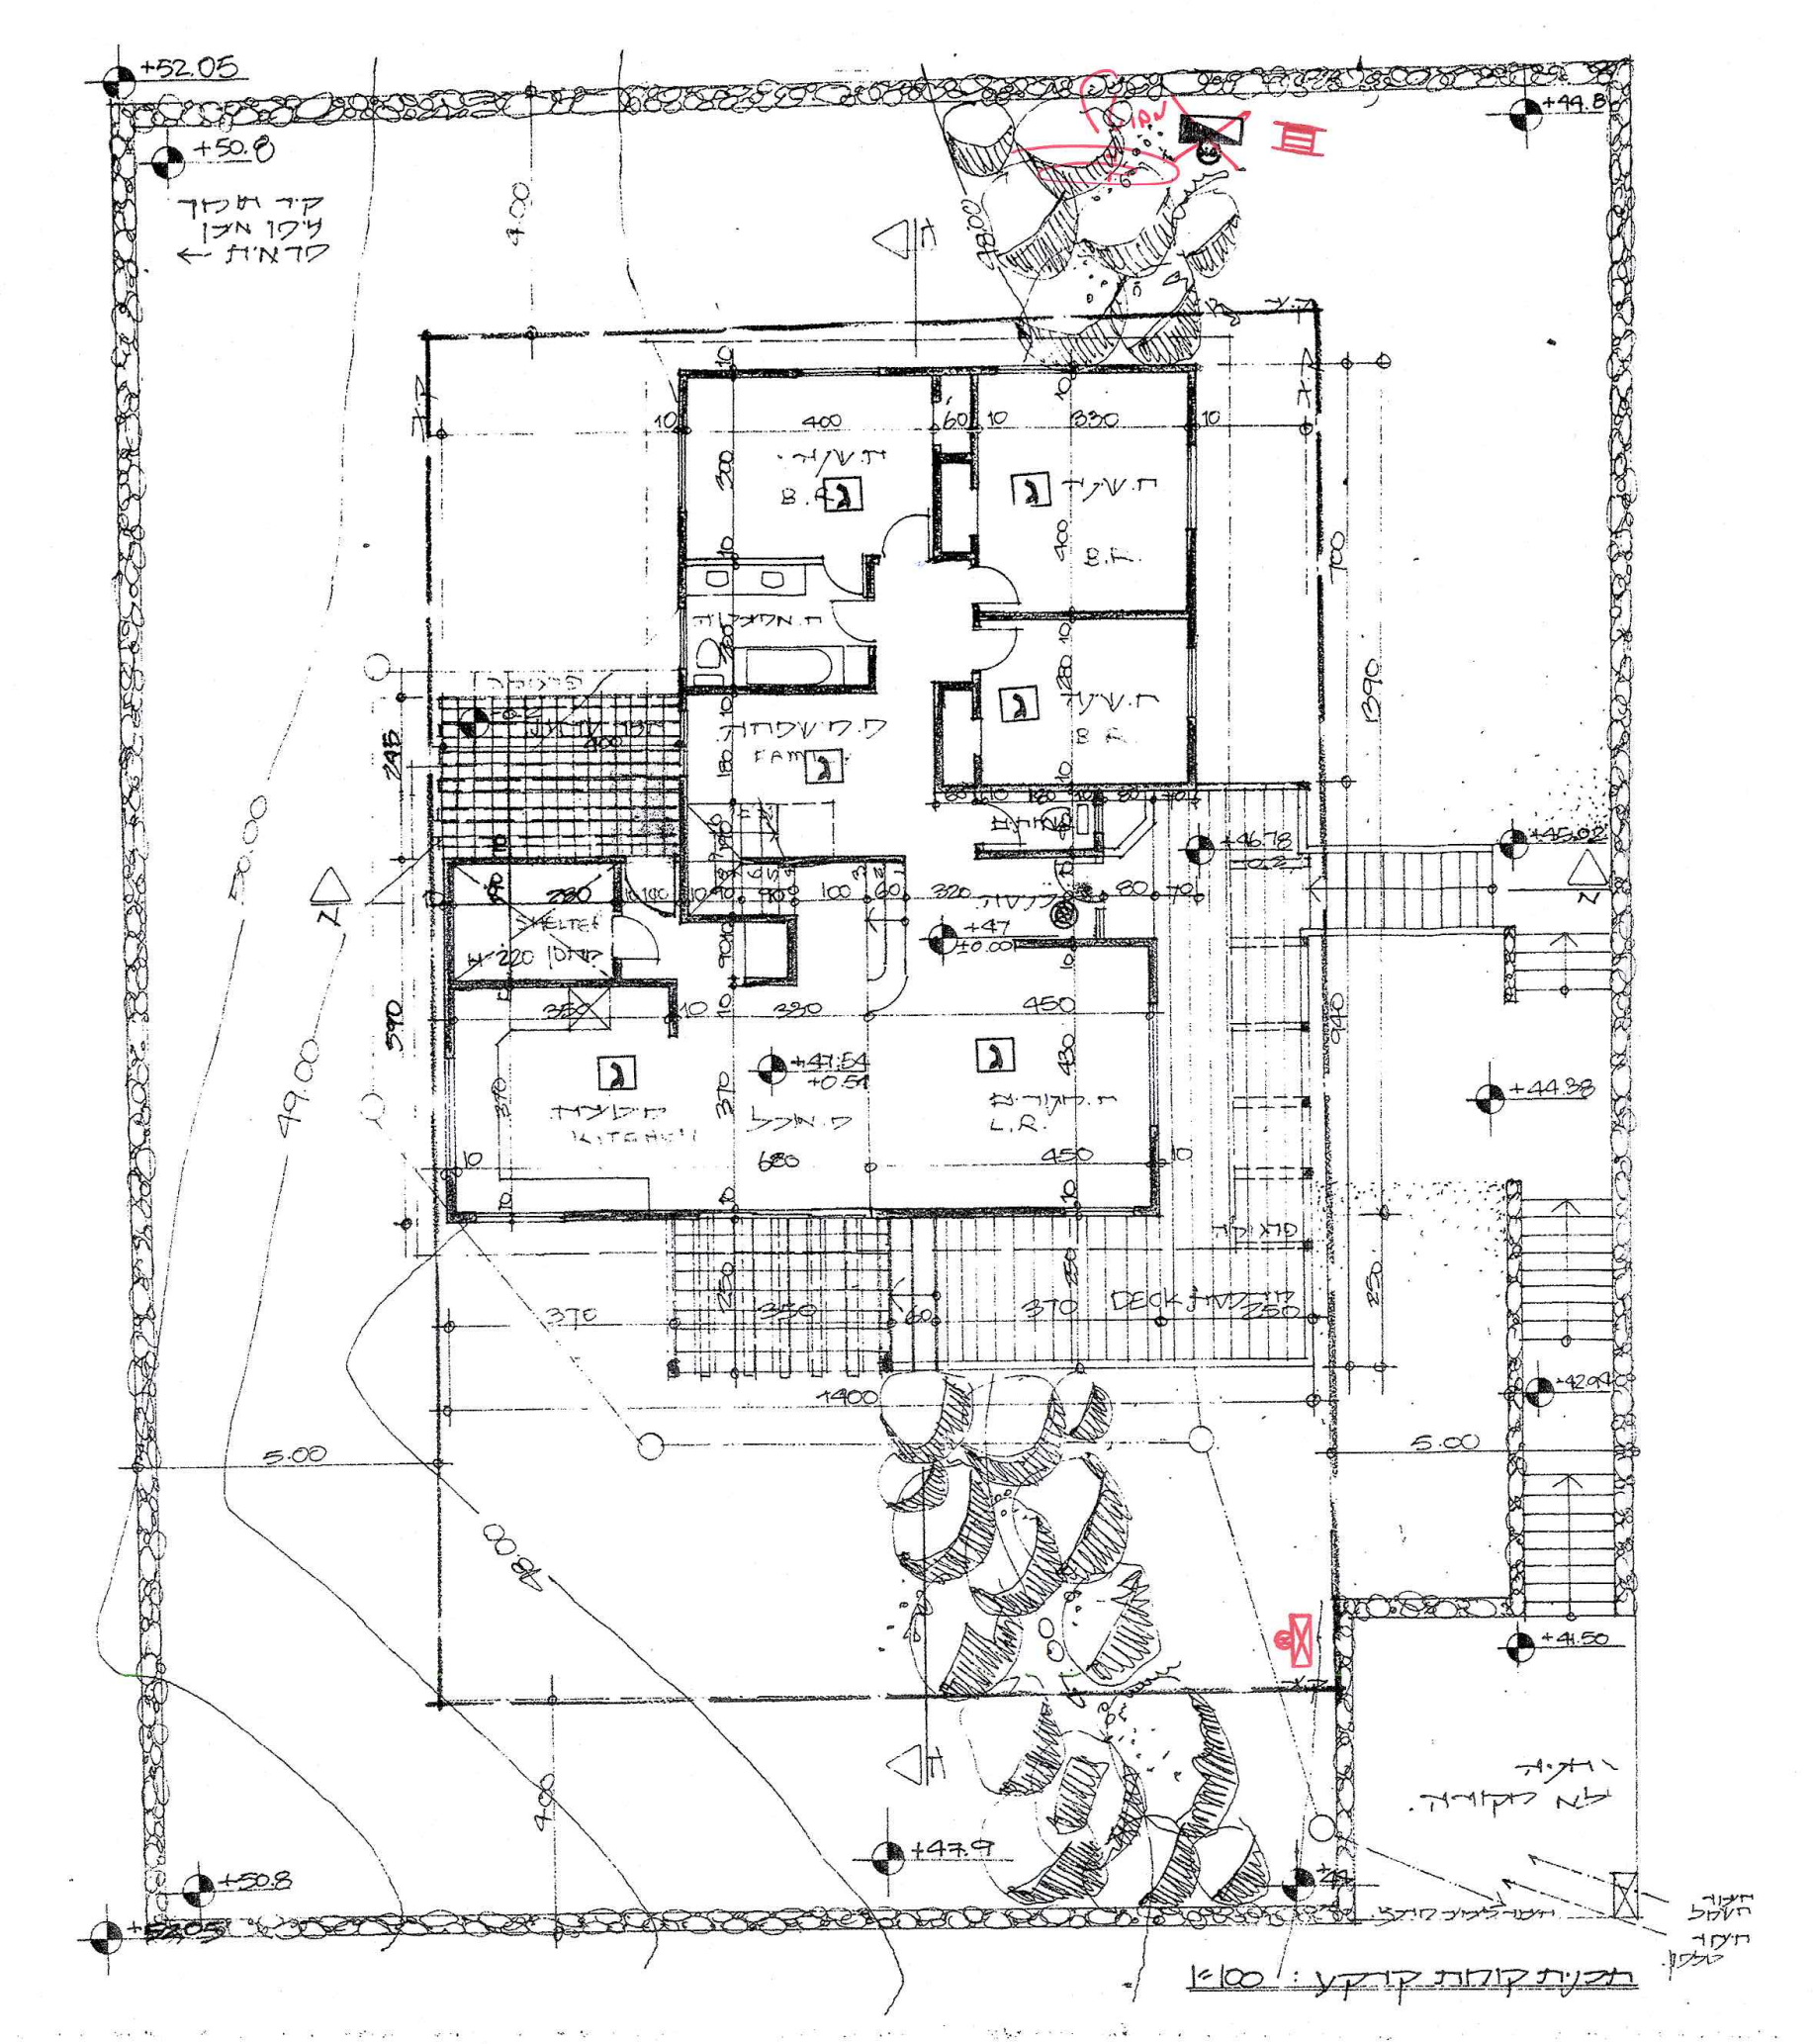

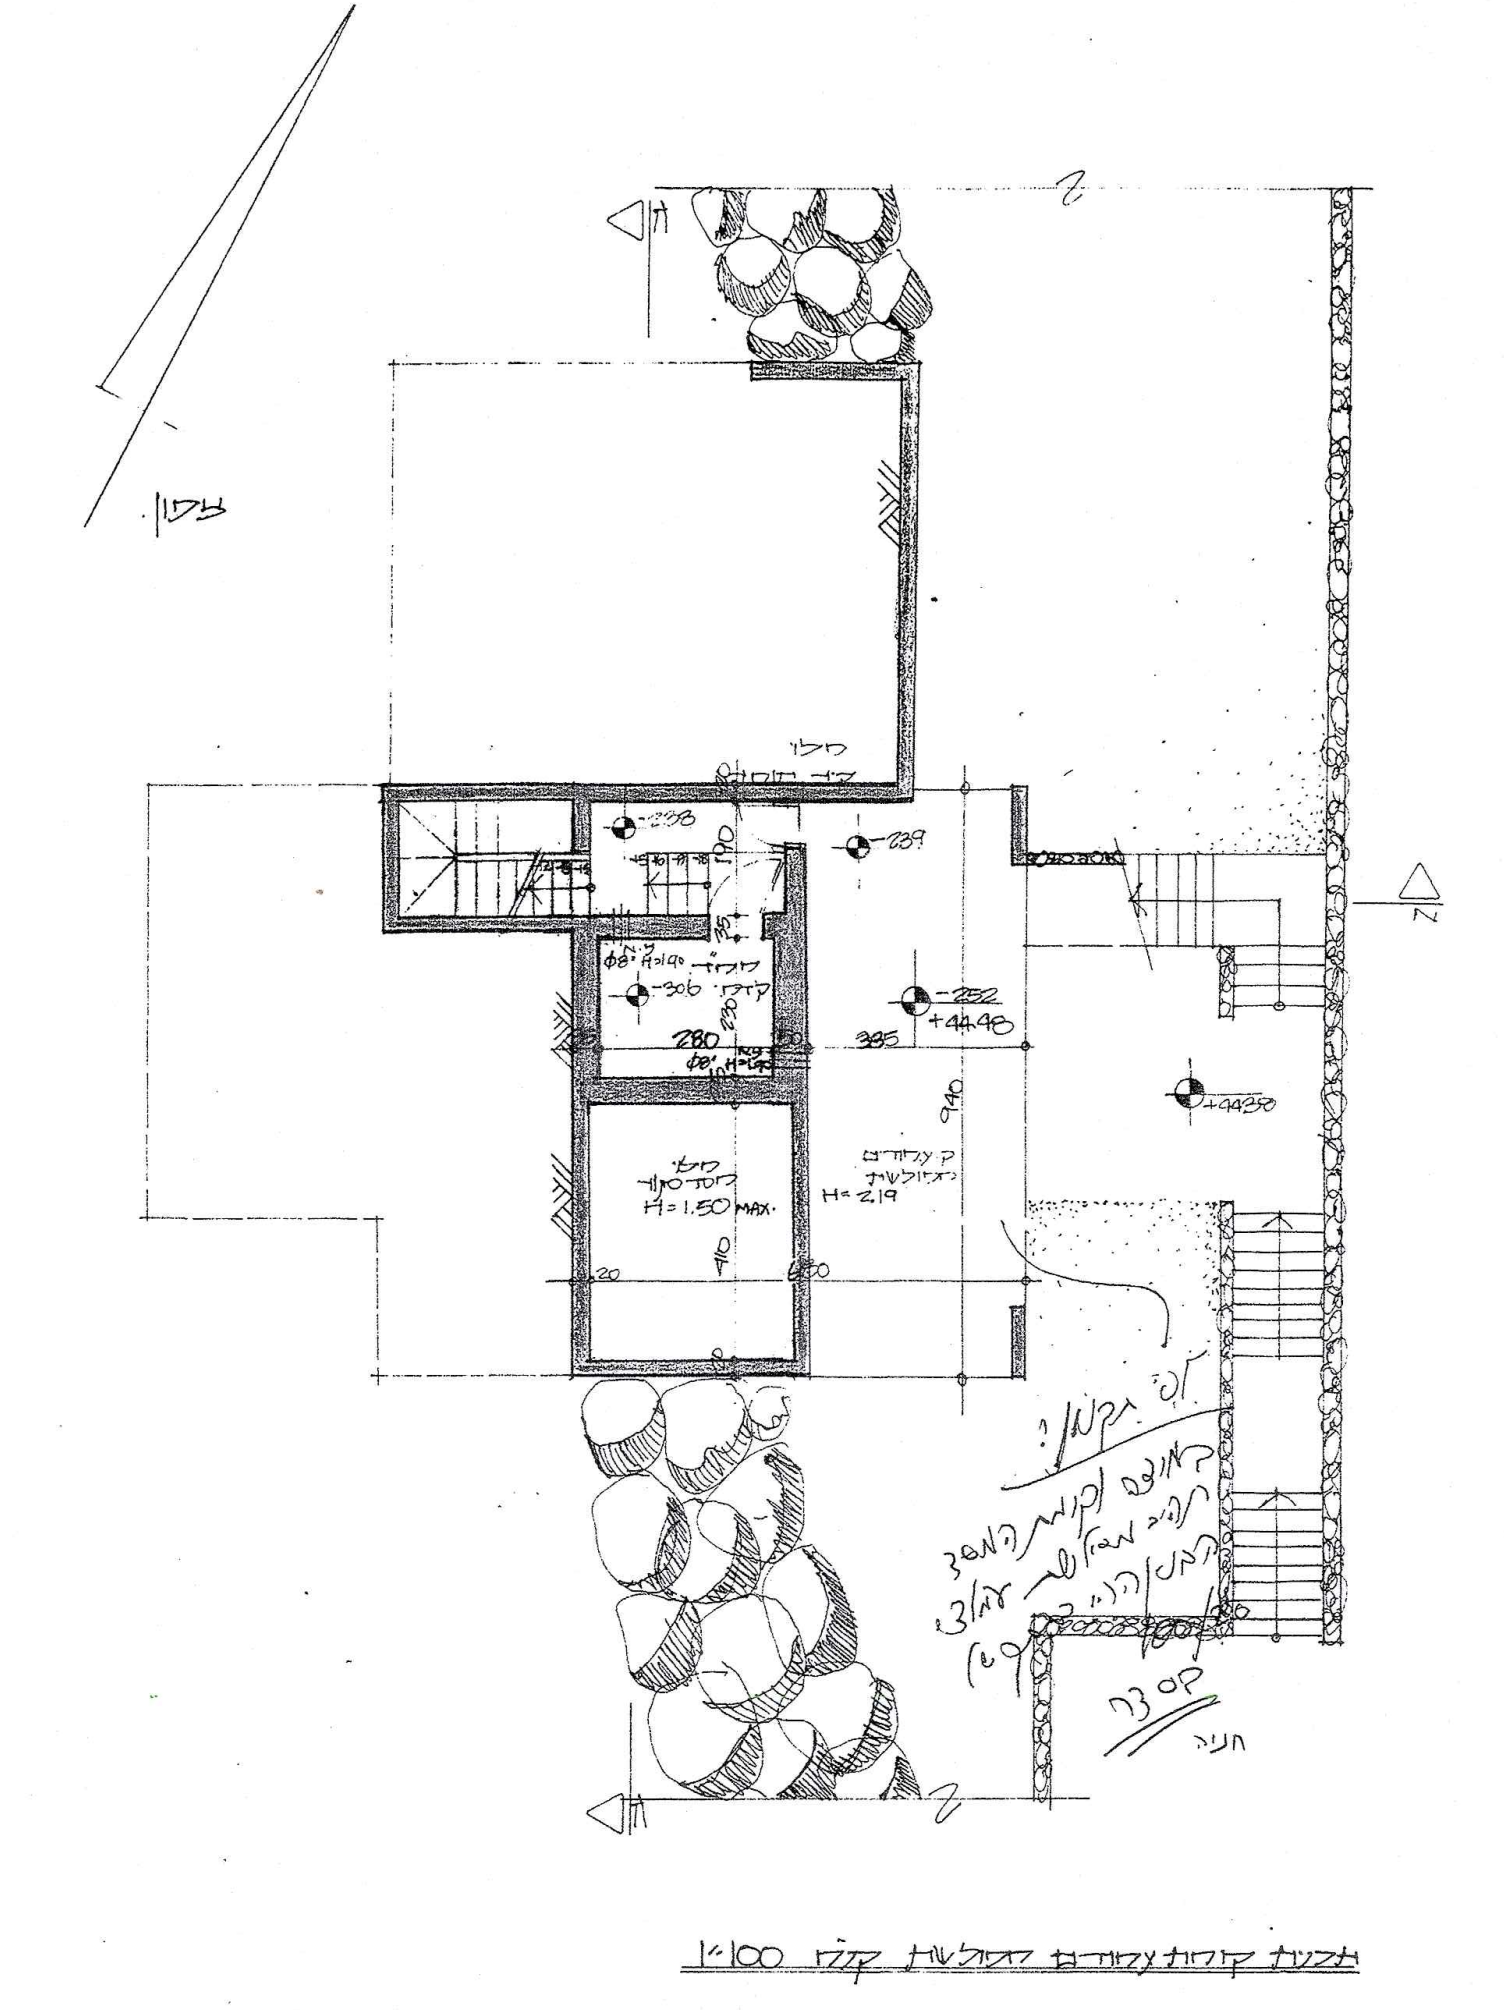

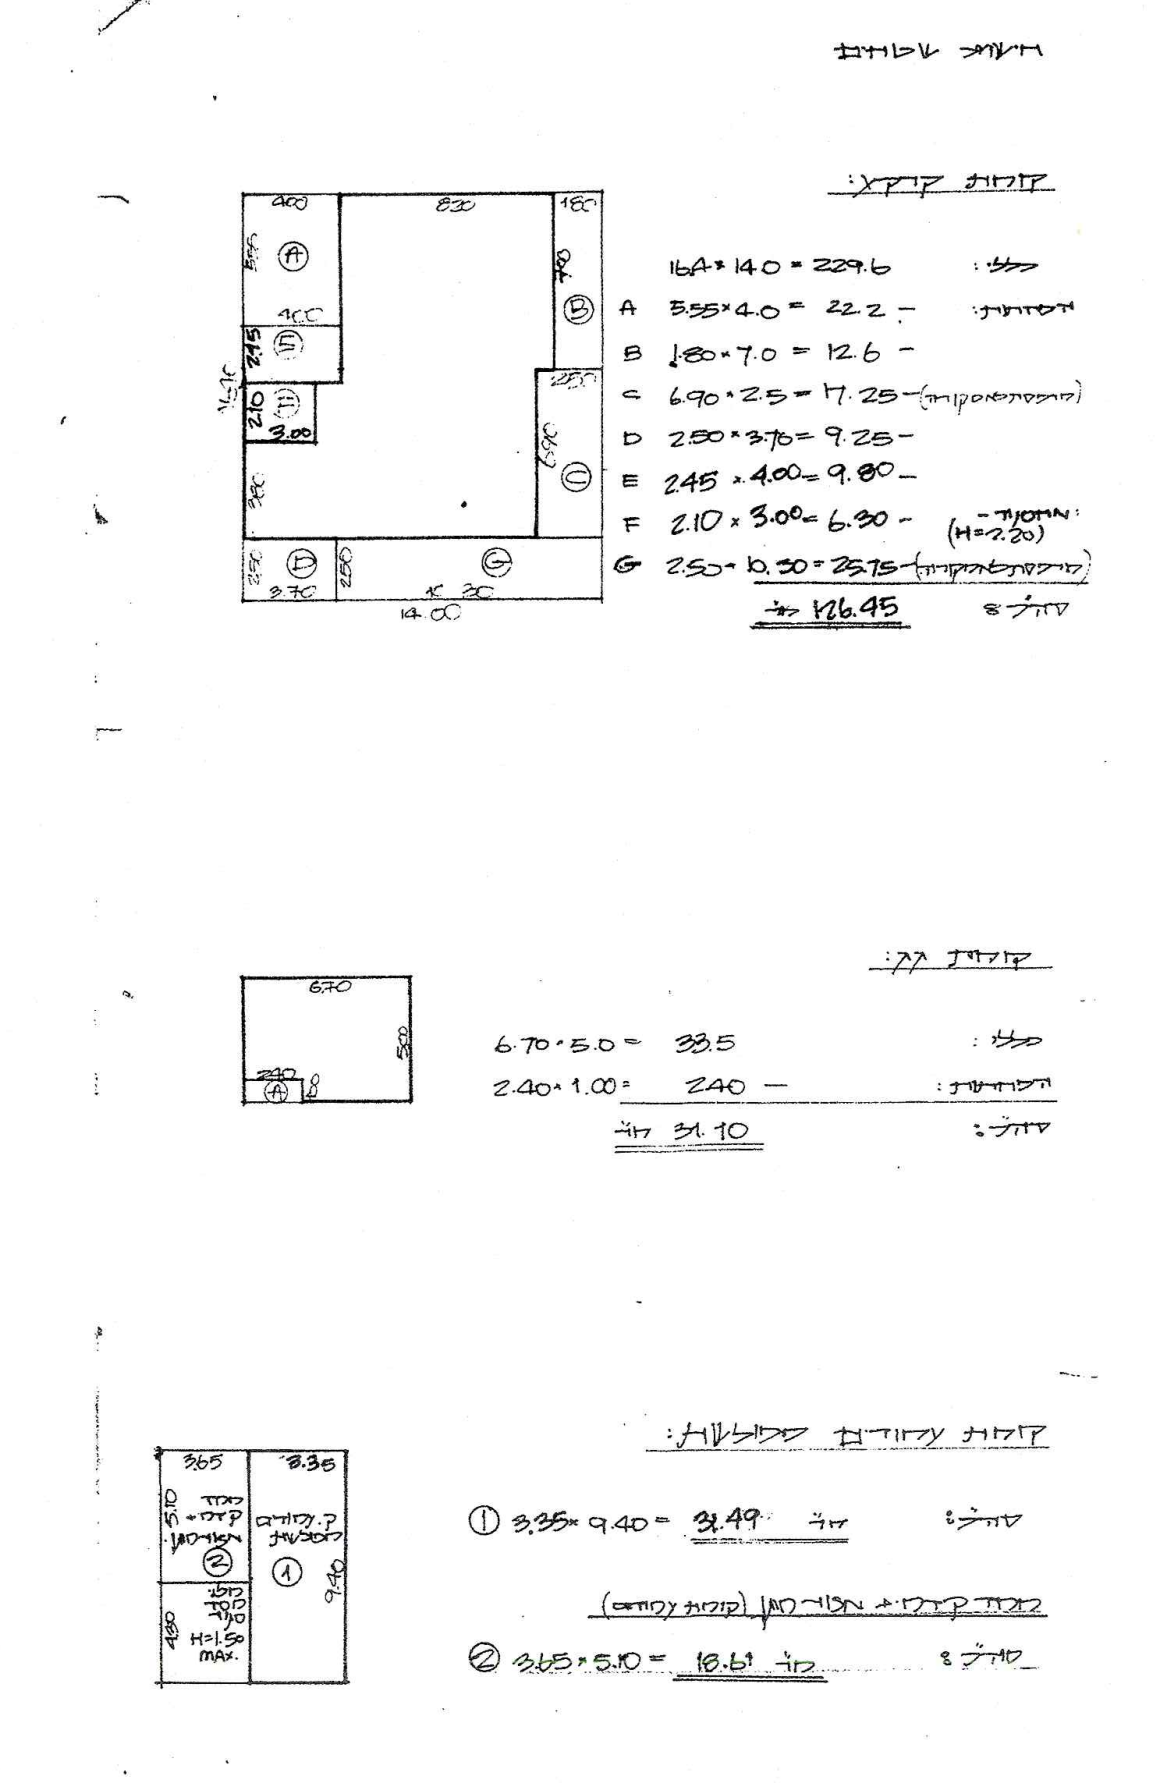

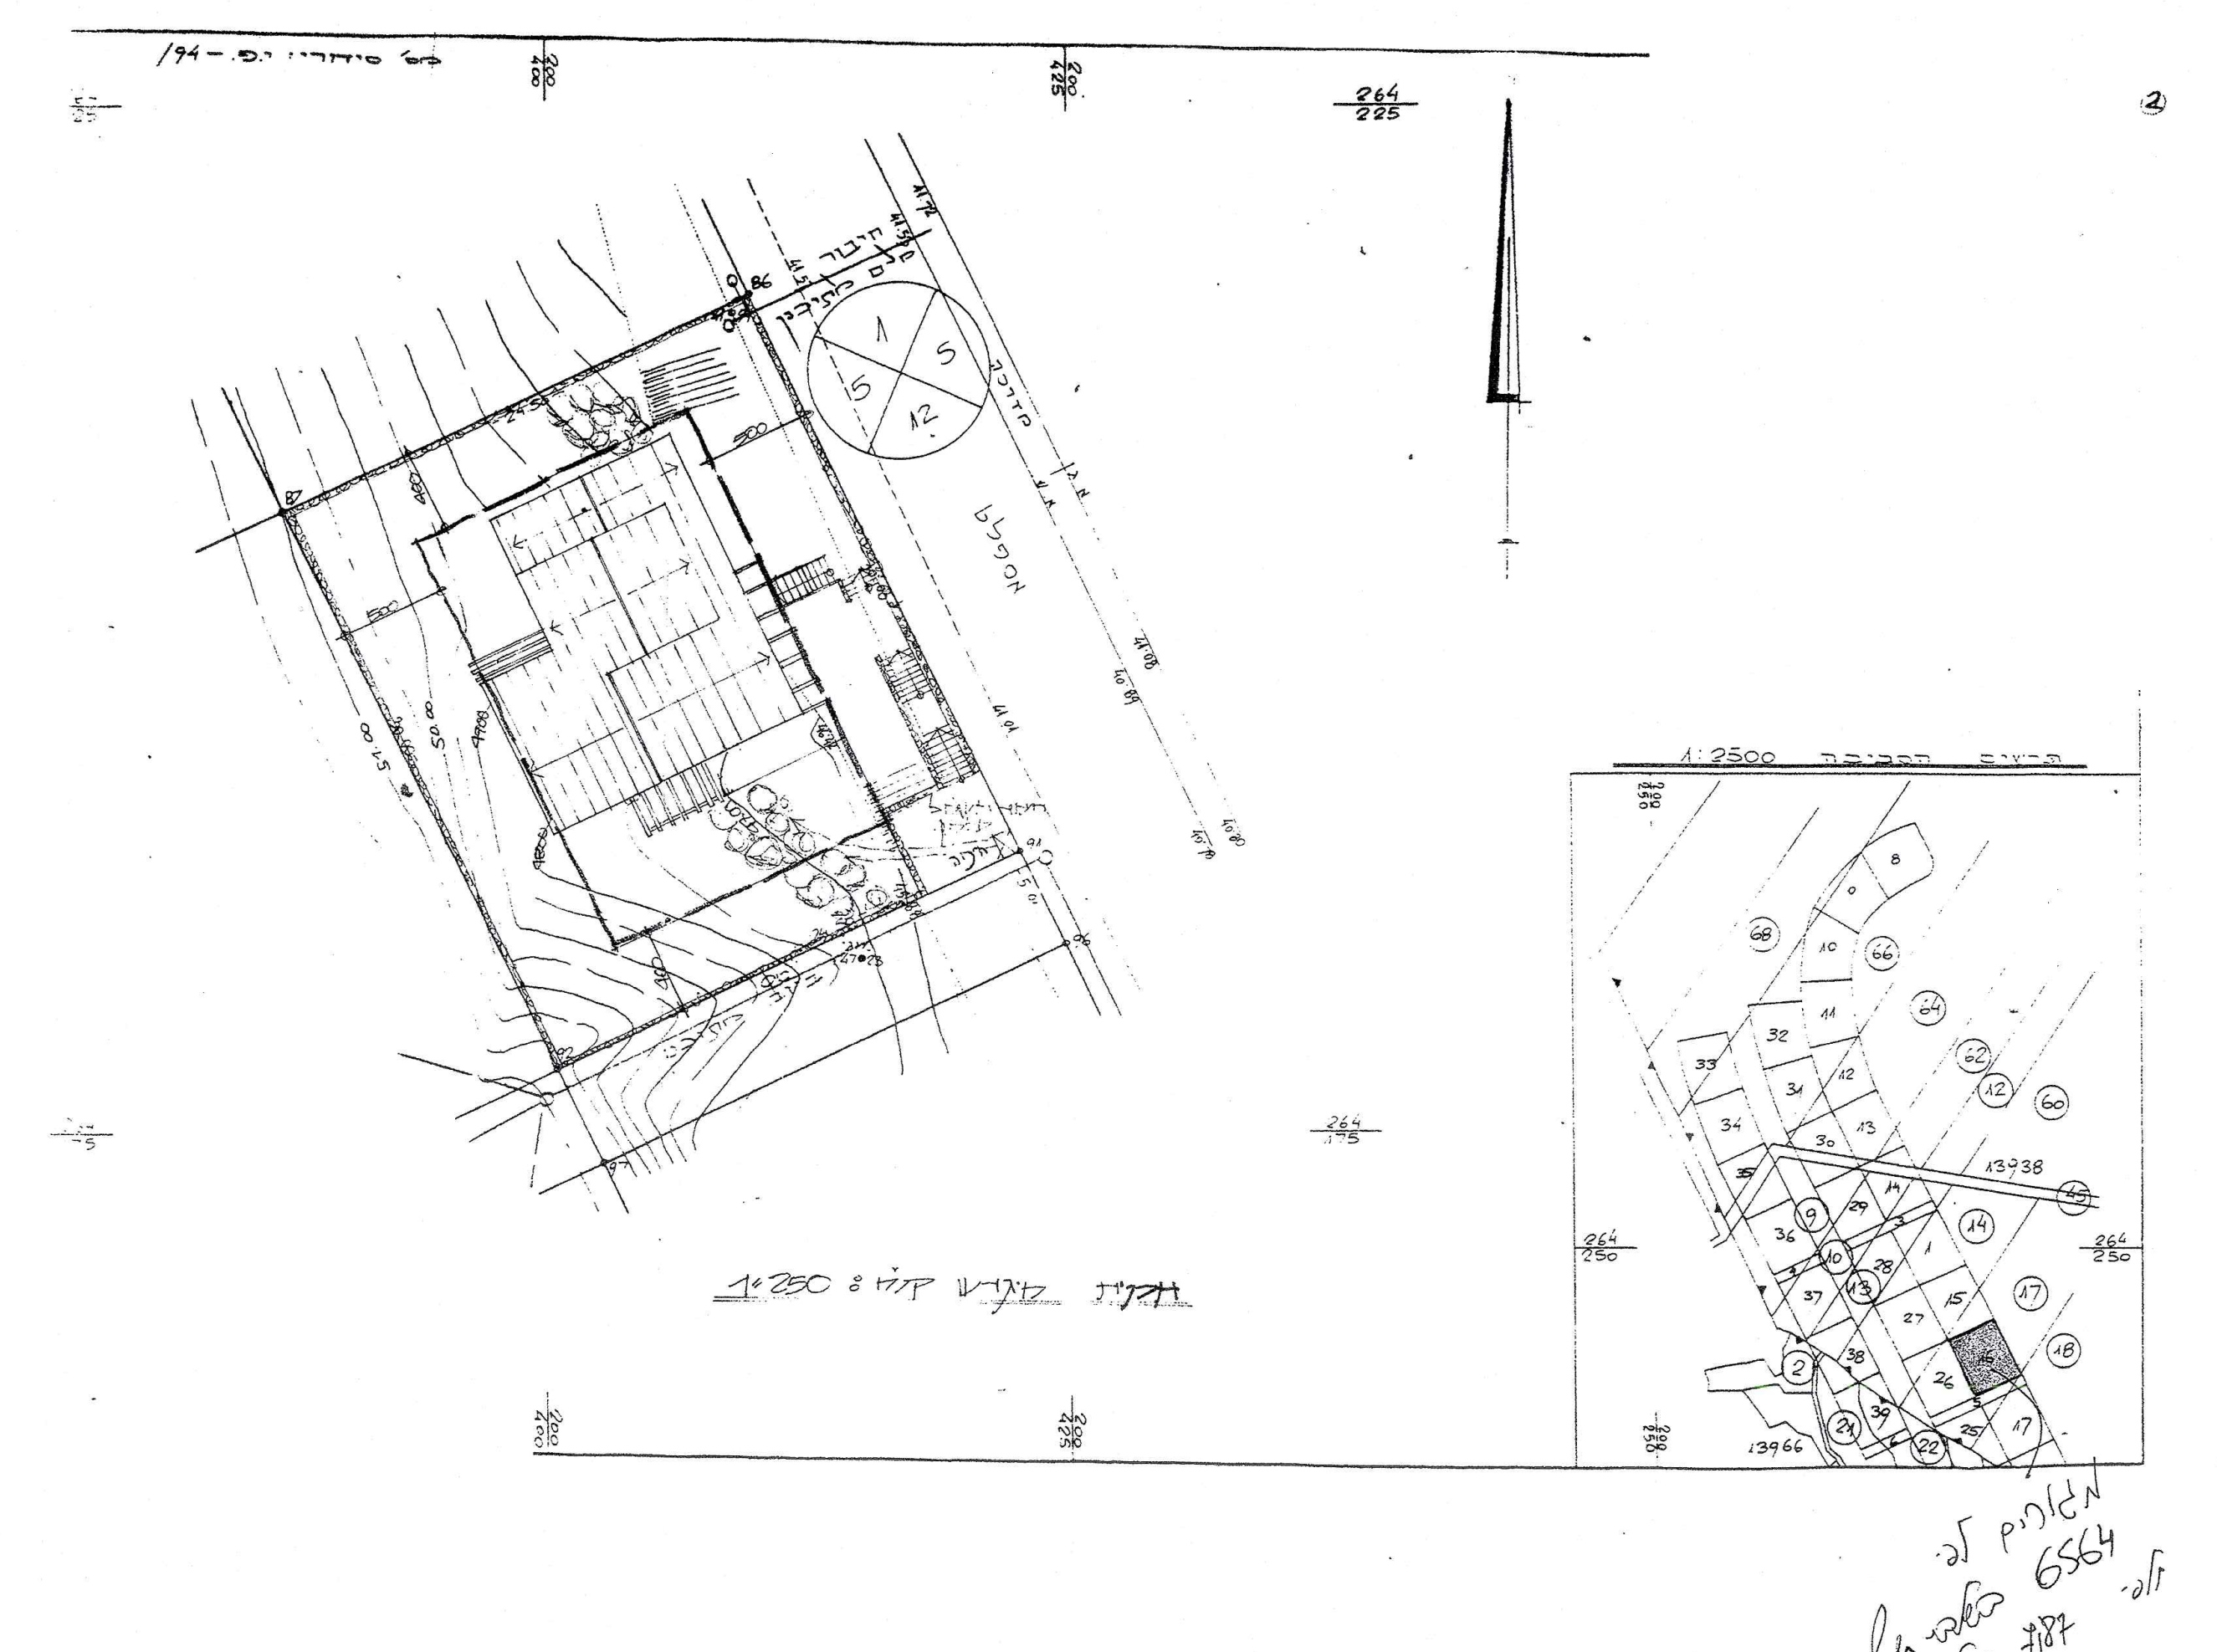

השטחים המבוקשים לבניה בכל מפלס בנפרד (עפ"י תכנית הבניה)

השימושים העיקריים (מ"ר): שימוש מוצע	סה"כ מ"ר	% משטח המגרש	הקומה והמפלס בבנין	מקלט	אחסנה	קומת עמודים מפולשת	סה"כ מ"ר	% משטח המגרש
—	—	—	-3.06	18.61		31.49	50.1	6.82%
126.45	126.45	17.2%	±0.00		6.30		6.30	0.86%
33.5	33.5	4.56%	+2.72				—	—
159.95	159.95	21.76%	סה"כ	18.61	6.30	31.49	56.4	7.68

השטחים המותרים לבניה בכל המפלסים יחד (עפ"י אסמכתא: חוק, תקנות, תכנית)

העתק משרדי

העתק משרדי

"ועדה מקומית גליל מזרחי"
העתק מקורי
נתקבל ביום
תחומה

05. 03. 2002

העתק משרדי

9/95

6564/א

פרטי הבנין - לשימוש הלשכה המרכזית לסטטיסטיקה

חוק התכנון והבניה, תשכ"ה - 1965

מועצה מקומית
ראש-פנה
הגליל העליון

העתק משרדי